

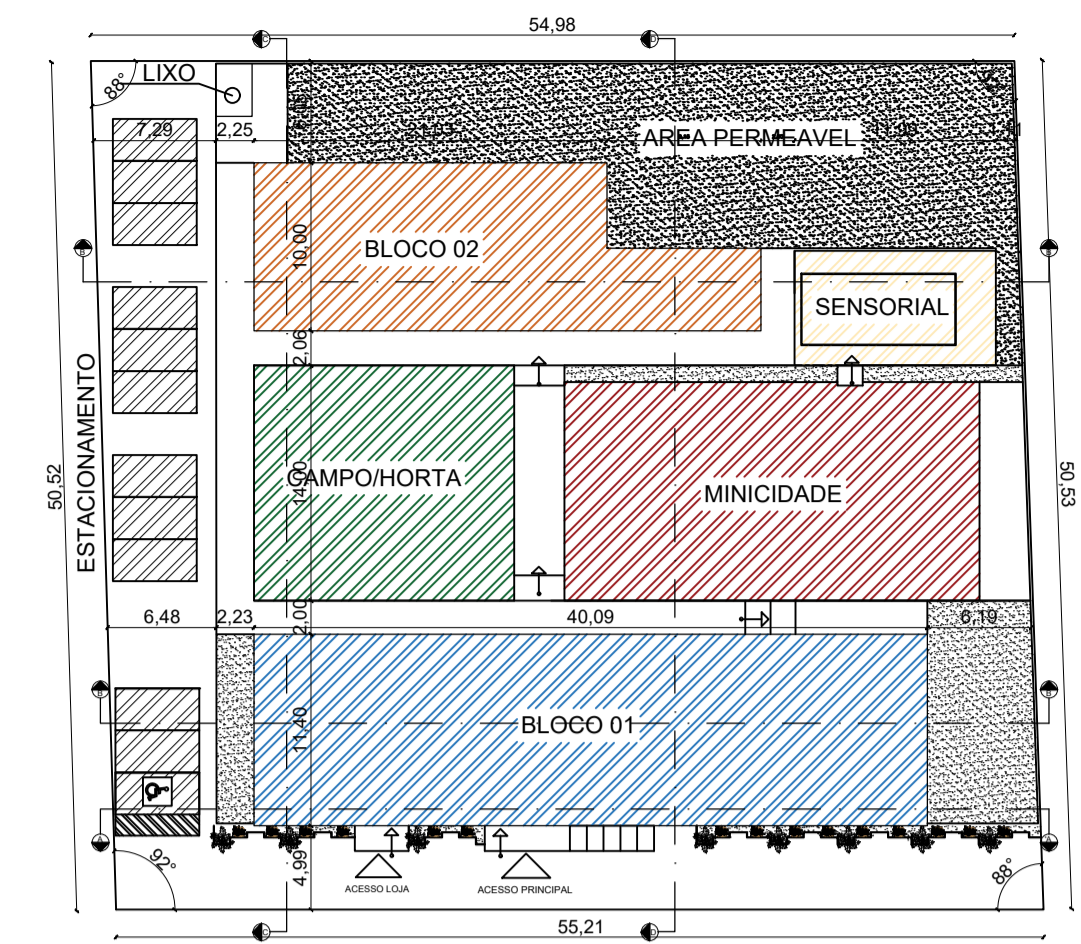


01 PLANTA DE LOCAÇÃO E SITUAÇÃO
ESC:1/125

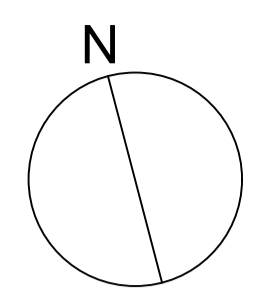

02 DIAGRAMA DE REFERENCIA
ESC:1/450

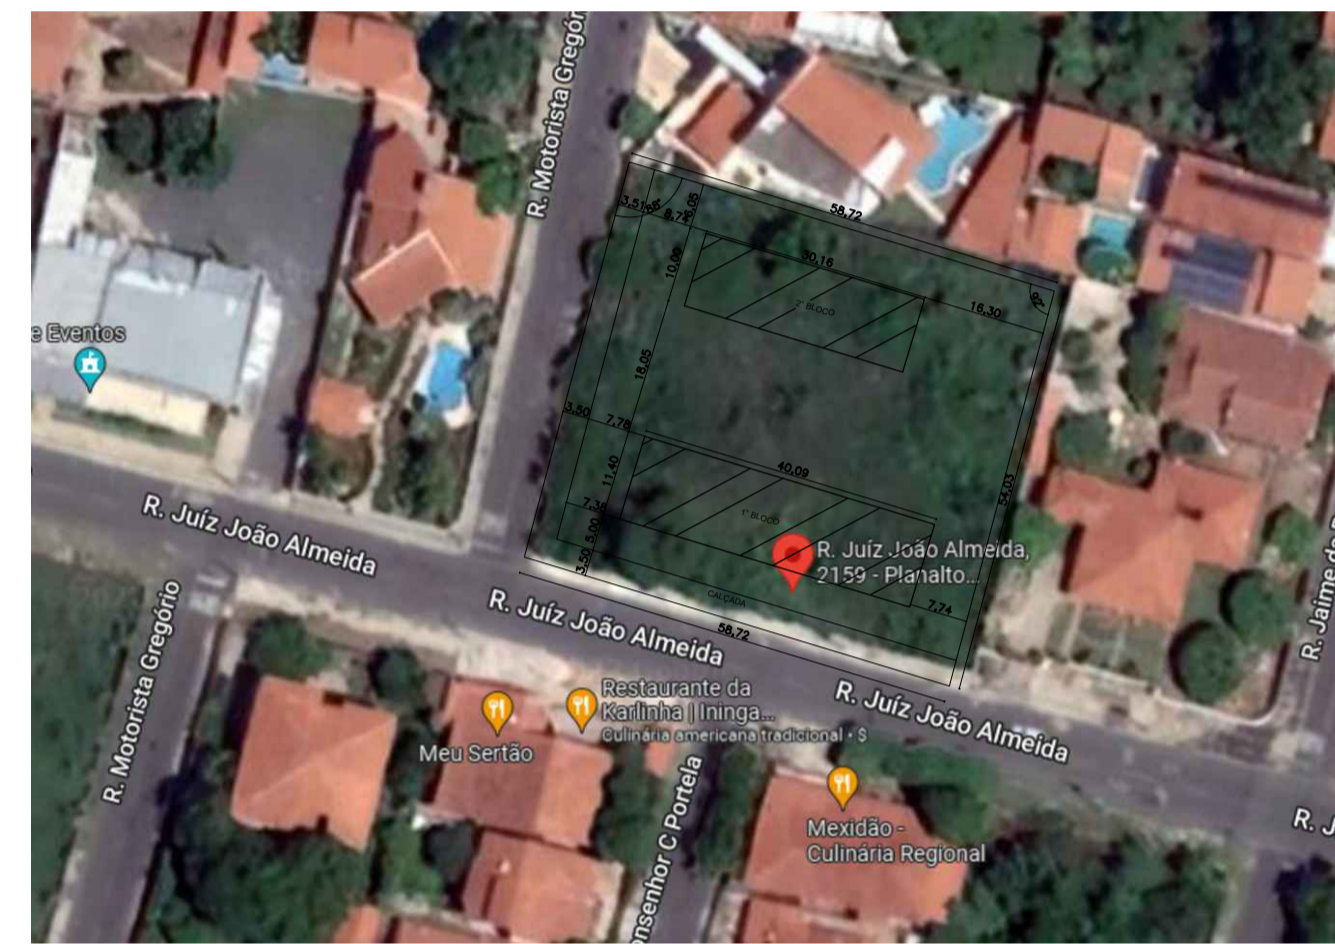

03 MICROZONEAMENTO
ESC:1/1000


QUADRO DE ÁREAS	
ÁREA TERRENO	2.781,00m²
ÁREA ÚTIL	685,00m²
ÁREA CONSTRUÍDA	710,00m²
ÁREA DE COBERTURA	710,00m²
ÁREA PERMEÁVEL	733,00m²
TAXA DE OCUPAÇÃO	25,53%
ÍNDICE DE APROVEITAMENTO	0,2553

TABELA DE JANELAS						
COD.	LAGURA	ALTURA	PEITORIL	QUANT.	DESCRIÇÃO	MATERIAL
01	2,85m	0,50m	1,60m	01	JANELA MAXIM-MAR	AÇO E VIDRO
02	4,25m	0,50m	1,60m	01	JANELA MAXIM-MAR	AÇO E VIDRO
03	2,30m	0,50m	1,60m	01	JANELA MAXIM-MAR	AÇO E VIDRO
04	1,45m	0,50m	1,60m	06	JANELA MAXIM-MAR	AÇO E VIDRO
05	8,50m	0,50m	1,60m	01	JANELA MAXIM-MAR	AÇO E VIDRO
06	2,00m	2,10m	0,10m	02	JANELA FIXA	AÇO E VIDRO
07	3,00m	2,10m	0,10m	01	JANELA FIXA	AÇO E VIDRO
08	1,40m	2,10m	0,10m	01	JANELA FIXA	AÇO E VIDRO
09	1,20m	1,00m	1,10m	20	JANELA DE CORRER 2 FOLHAS	AÇO E VIDRO
10	3,80m	0,50m	1,60m	01	JANELA MAXIM-MAR	AÇO E VIDRO
11	3,30m	0,50m	1,60m	02	JANELA MAXIM-MAR	AÇO E VIDRO
12	2,00m	0,50m	1,60m	02	JANELA MAXIM-MAR	AÇO E VIDRO
13	1,00	0,50m	1,60m	01	JANELA MAXIM-MAR	AÇO E VIDRO


TABELA DE PORTAS					
COD.	LAGURA	ALTURA	QUANT.	DESCRIÇÃO	MATERIAL
P1	0,80m	2,10m	25	ABRIR	MADERA
P2	0,80m	2,10m	25	ABRIR	AÇO
P3	3,20m	2,10m	06	PORTA DE CORRER DUAS FOLHAS + FIXA	AÇO E VIDRO
P4	0,60m	2,10m	10	ABRIR	ALUMINIO
P5	0,60m	1,60m	08	ABRIR	AÇO E VIDRO

CENTRO UNIVERSITÁRIO SANTO AGOSTINHO UNIFSA


DISCIPLINA: TRABALHO FINAL DE GRADUAÇÃO - TFG		FRANCHA:
PROFESSOR: PATRICIA PACHECO		01/06
ALUNO: RUTH DE OLIVEIRA BORGES		
PROJETO: CASA DE BRINCAR- HERDEIROS DO FUTURO PLANTA DE LOCAÇÃO E SITUAÇÃO	ESCALA: INDICADA	DATA: 08/06/2022

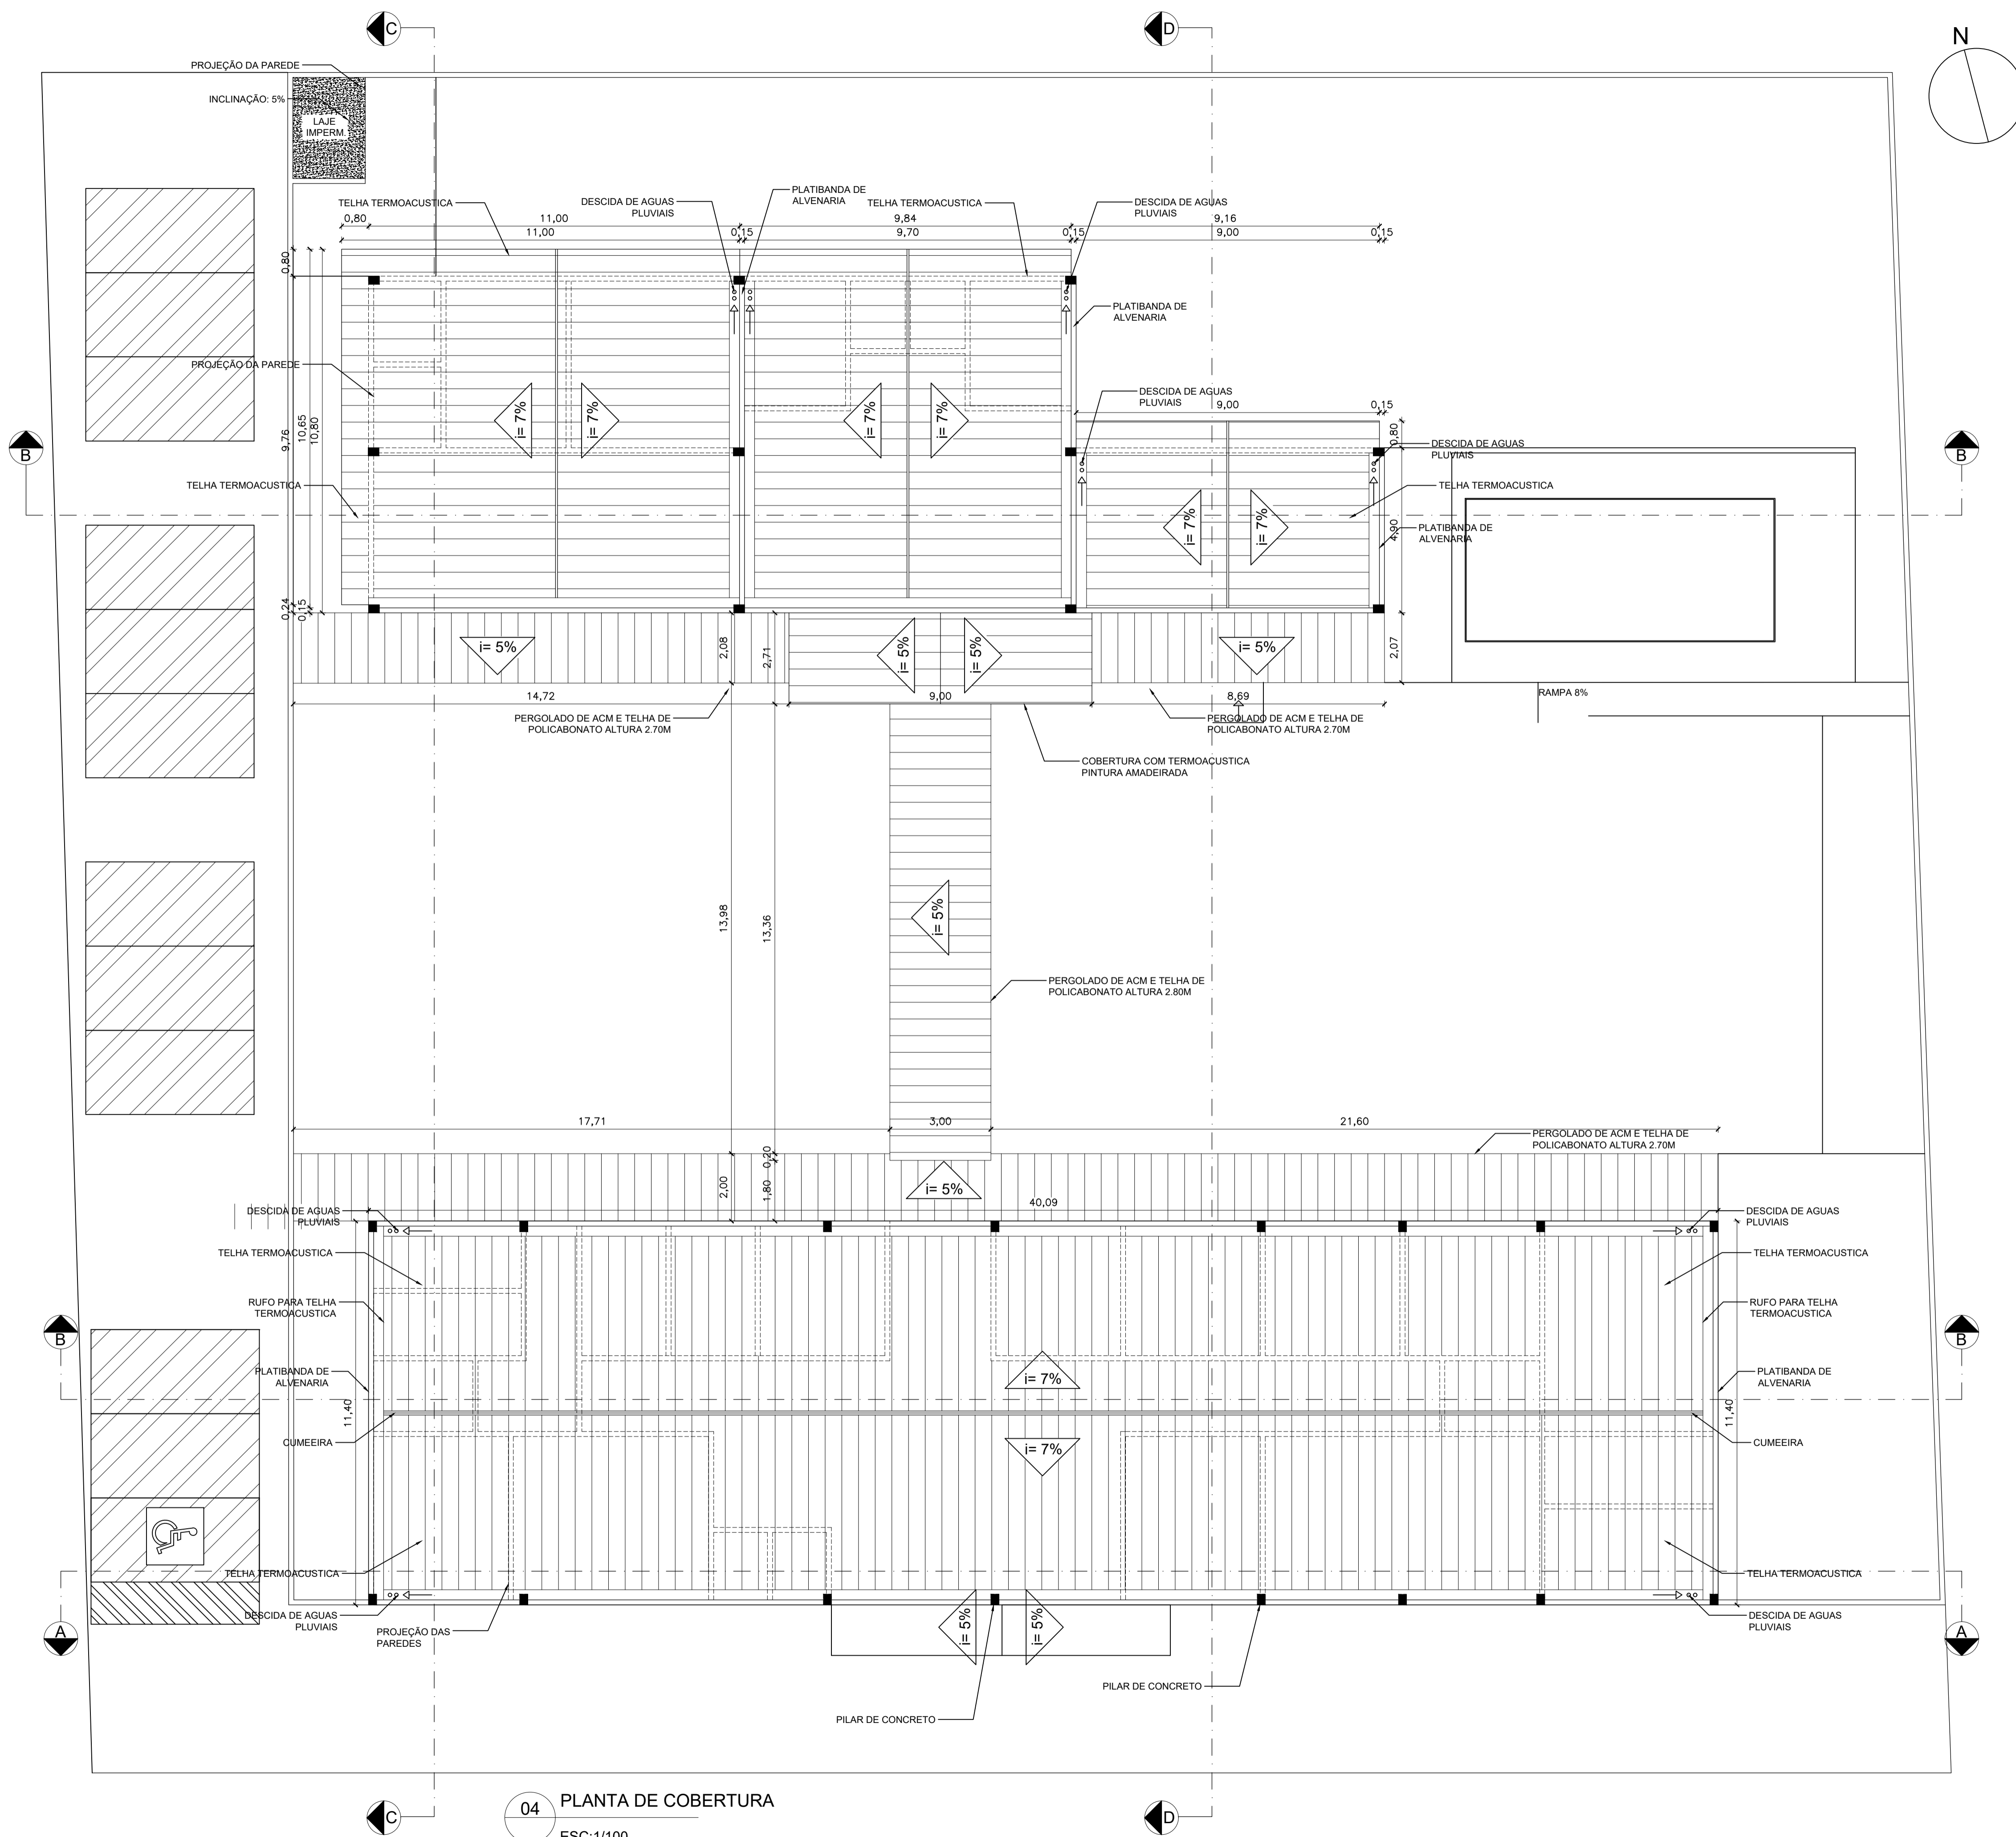

04 PLANTA DE COBERTURA
ESC:1/100

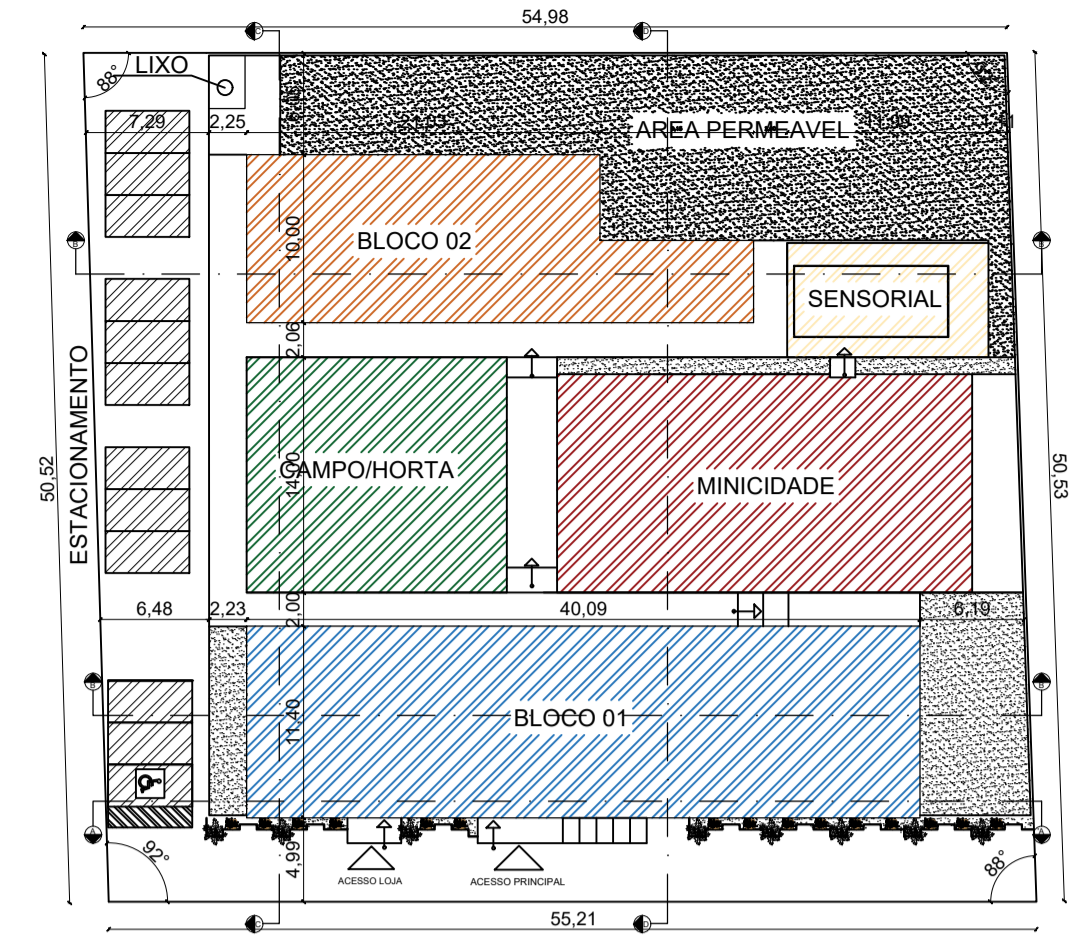

02 DIAGRAMA DE REFERENCIA
ESC:1/450

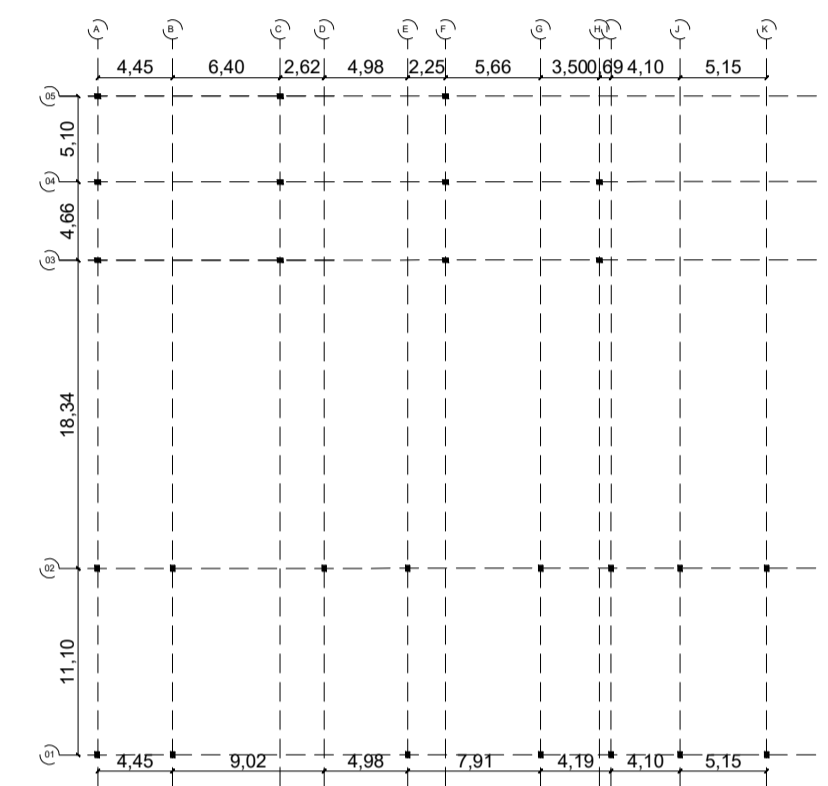

05 PLANTA DE LOCAÇÃO DOS PILARES
ESC:1/450

QUADRO DE ÁREAS		
ÁREA TERRENO		2.781,00m ²
ÁREA ÚTIL		685,00m ²
ÁREA CONSTRUÍDA		710,00m ²
ÁREA DE COBERTURA		710,00m ²
ÁREA PERMEÁVEL		733,00m ²
TAXA DE OCUPAÇÃO		25,53%
ÍNDICE DE APROVEITAMENTO		0,2553

TABELA DE JANELAS						
CÓD.	LAGURA	ALTURA	PEITORIL	QUANT.	DESCRIÇÃO	MATERIAL
01	2,85m	0,50m	1,60m	01	JANELA MAXIM-MAR	AÇO E VIDRO
02	4,25m	0,50m	1,60m	01	JANELA MAXIM-MAR	AÇO E VIDRO
03	2,30m	0,50m	1,60m	01	JANELA MAXIM-MAR	AÇO E VIDRO
04	1,45m	0,50m	1,60m	06	JANELA MAXIM-MAR	AÇO E VIDRO
05	8,50m	0,50m	1,60m	01	JANELA MAXIM-MAR	AÇO E VIDRO
06	2,00m	2,10m	0,10m	02	JANELA FIXA	AÇO E VIDRO
07	3,00m	2,10m	0,10m	01	JANELA FIXA	AÇO E VIDRO
08	1,40m	2,10m	0,10m	01	JANELA FIXA	AÇO E VIDRO
09	1,20m	1,00m	1,10m	20	JANELA DE CORRER 2 FOLHAS	AÇO E VIDRO
10	3,80m	0,50m	1,60m	01	JANELA MAXIM-MAR	AÇO E VIDRO
11	3,30m	0,50m	1,60m	02	JANELA MAXIM-MAR	AÇO E VIDRO
12	2,00m	0,50m	1,60m	02	JANELA MAXIM-MAR	AÇO E VIDRO
13	1,00m	0,50m	1,60m	01	JANELA MAXIM-MAR	AÇO E VIDRO


TABELA DE PORTAS					
CÓD.	LAGURA	ALTURA	QUANT.	DESCRIÇÃO	MATERIAL
01	0,80m	2,10m	25	ABRIR	MADEIRA
02	0,80m	2,10m	25	ABRIR	AÇO
03	3,20m	2,10m	06	PORTA DE CORRER DUAS FOLHAS + FIXA	AÇO E VIDRO
04	0,60m	2,10m	10	ABRIR	ALUMÍNIO
05	0,60m	1,60m	08	ABRIR	AÇO E VIDRO

PISO	PAREDES	TETO
1- CERÂMICA BRANCA ACETINADA 2- PISO VINÍLICO LINÓLEO	1-TINTA ACETIN BRANCO GELO MASSA PVA	1-FORRO GESSO + PINTURA EM LATEX SOBRE MASSA PVA 2-LAJE DE CONCRETO


UNI FSA CENTRO UNIVERSITÁRIO SANTO AGOSTINHO UNIFSA

DISCIPLINA: TRABALHO FINAL DE GRADUAÇÃO - TFG
 PROFESSOR: PATRICIA PACHECO
 ALUNO: RUTH DE OLIVEIRA BORGES
 PROJETO: CASA DE BRINCAR- HERDEIROS DO FUTURO
 PLANTA DE COBERTURA


FRANCA: 02/06
 ESCOLA: INDICADA
 DATA: 08/06/2022

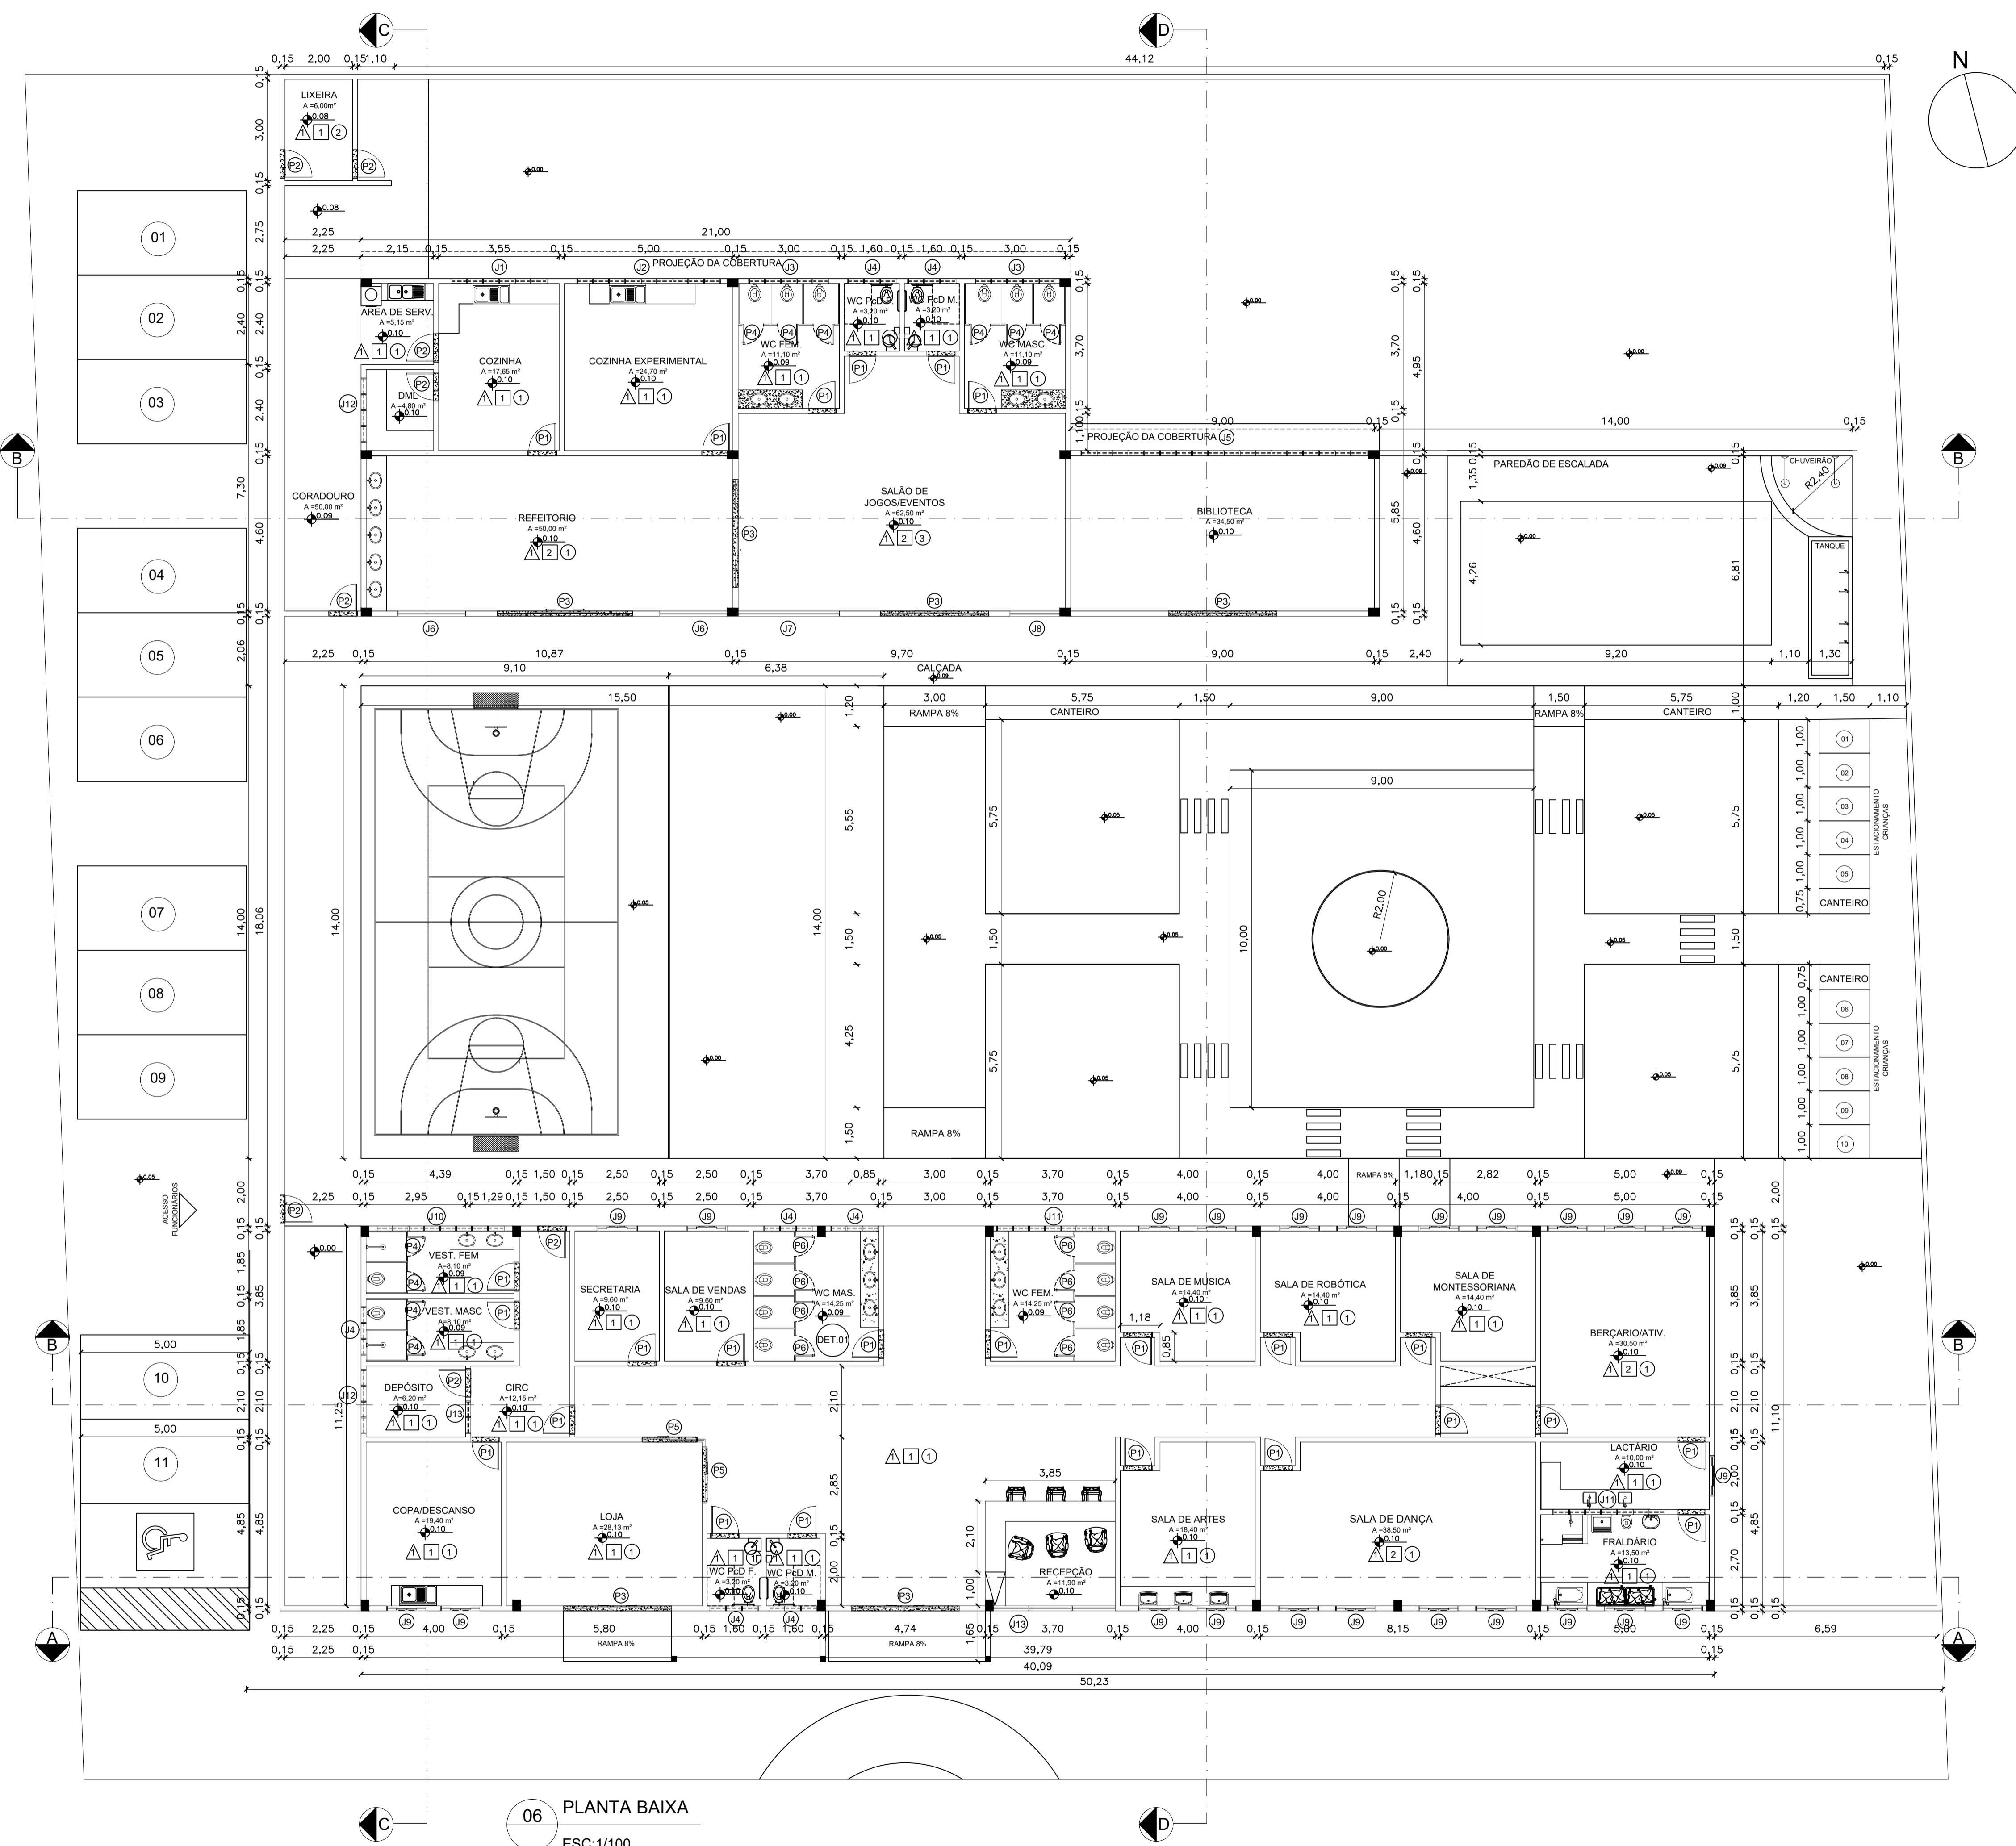

06 PLANTA BAIXA
ESC:1/100

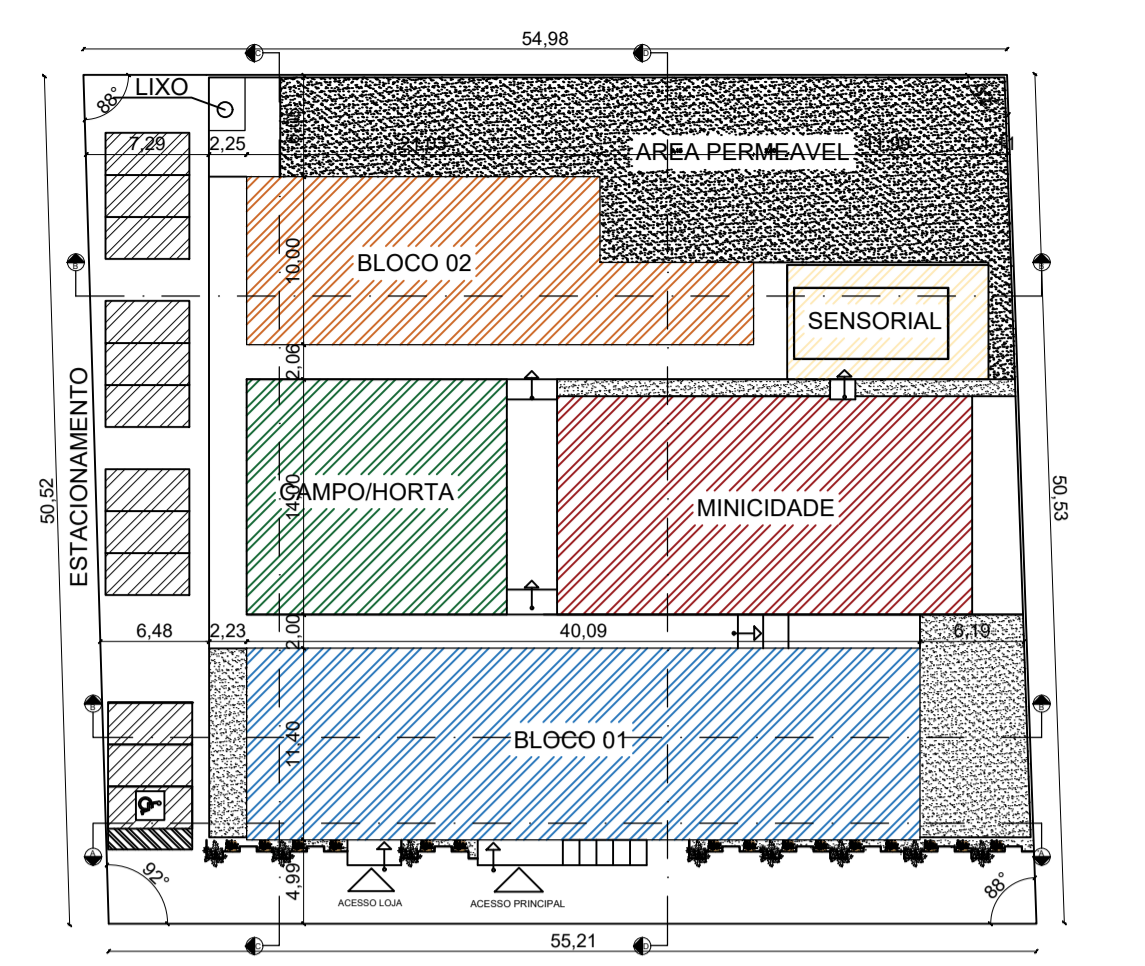

02 DIAGRAMA DE REFERENCIA
ESC:1/450

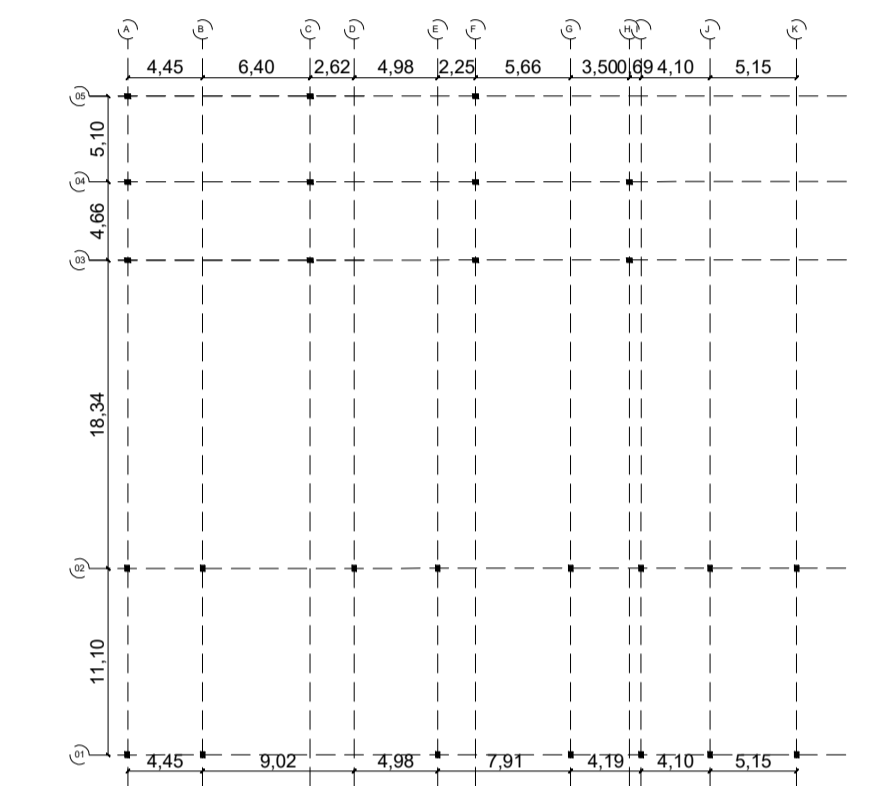

05 PLANTA DE LOCAÇÃO DOS PILARES
ESC:1/450

QUADRO DE ÁREAS		
ÁREA TERRENO		2.781,00m²
ÁREA ÚTIL		685,00m²
ÁREA CONSTRUIDA		710,00m²
ÁREA DE COBERTURA		710,00m²
ÁREA PERMEÁVEL		733,00m²
TAXA DE OCUPAÇÃO		25,53%
ÍNDICE DE APROVEITAMENTO		0,2553

TABELA DE JANELAS						
COD.	LAGURA	ALTURA	PEITORIL	QUANT.	DESCRIÇÃO	MATERIAL
J1	2,85m	0,50m	1,60m	01	JANELA MAXIM-MAR	AÇO E VIDRO
J2	4,25m	0,50m	1,60m	01	JANELA MAXIM-MAR	AÇO E VIDRO
J3	2,30m	0,50m	1,60m	01	JANELA MAXIM-MAR	AÇO E VIDRO
J4	1,45m	0,50m	1,60m	06	JANELA MAXIM-MAR	AÇO E VIDRO
J5	8,50m	0,50m	1,60m	01	JANELA MAXIM-MAR	AÇO E VIDRO
J6	2,00m	2,10m	0,10m	02	JANELA FIXA	AÇO E VIDRO
J7	3,00m	2,10m	0,10m	01	JANELA FIXA	AÇO E VIDRO
J8	1,40m	2,10m	0,10m	01	JANELA FIXA	AÇO E VIDRO
J9	1,20m	1,00m	1,10m	20	JANELA DE CORRER 2 FOLHAS	AÇO E VIDRO
J10	3,80m	0,50m	1,60m	01	JANELA MAXIM-MAR	AÇO E VIDRO
J11	3,30m	0,50m	1,60m	02	JANELA MAXIM-MAR	AÇO E VIDRO
J12	2,00m	0,50m	1,60m	02	JANELA MAXIM-MAR	AÇO E VIDRO
J13	1,00m	0,50m	1,60m	01	JANELA MAXIM-MAR	AÇO E VIDRO

TABELA DE PORTAS						
COD.	LAGURA	ALTURA	QUANT.	DESCRIÇÃO	MATERIAL	
P1	0,80m	2,10m	25	ABRIR	MADERA	
P2	0,80m	2,10m	25	ABRIR	AÇO	
P3	3,20m	2,10m	06	PORTA DE CORRER DUAS FOLHAS + FIXA	AÇO E VIDRO	
P4	0,60m	2,10m	10	ABRIR	ALUMINIO	
P5	0,60m	2,10m	08	ABRIR	AÇO E VIDRO	


PISO	PARÊDES	TETO
1- CERÂMICA BRANCA ACETINADA	1-TINTA ACETIN BRANCO GELO MASSA PVA	1-FORRO GESSO + PINTURA EM LATEX SOBRE MASSA PVA
2- PISO VINILICO LINÓLEO		2-LAJE DE CONCRETO

CENTRO UNIVERSITÁRIO SANTO AGOSTINHO
UNIFSA


DISCIPLINA: TRABALHO FINAL DE GRADUAÇÃO - TFG	FRANCHA:
PROFESSOR: PATRICIA PACHECO	
ALUNO: RUTH DE OLIVEIRA BORGES	03/06
PROJETO: CASA DE BRINCAR- HERDEIROS DO FUTURO PLANTA BAIXA	ESCALA: INDICADA DATA: 08/06/2022



07 PLANTA BAIXA
ESC:1/100

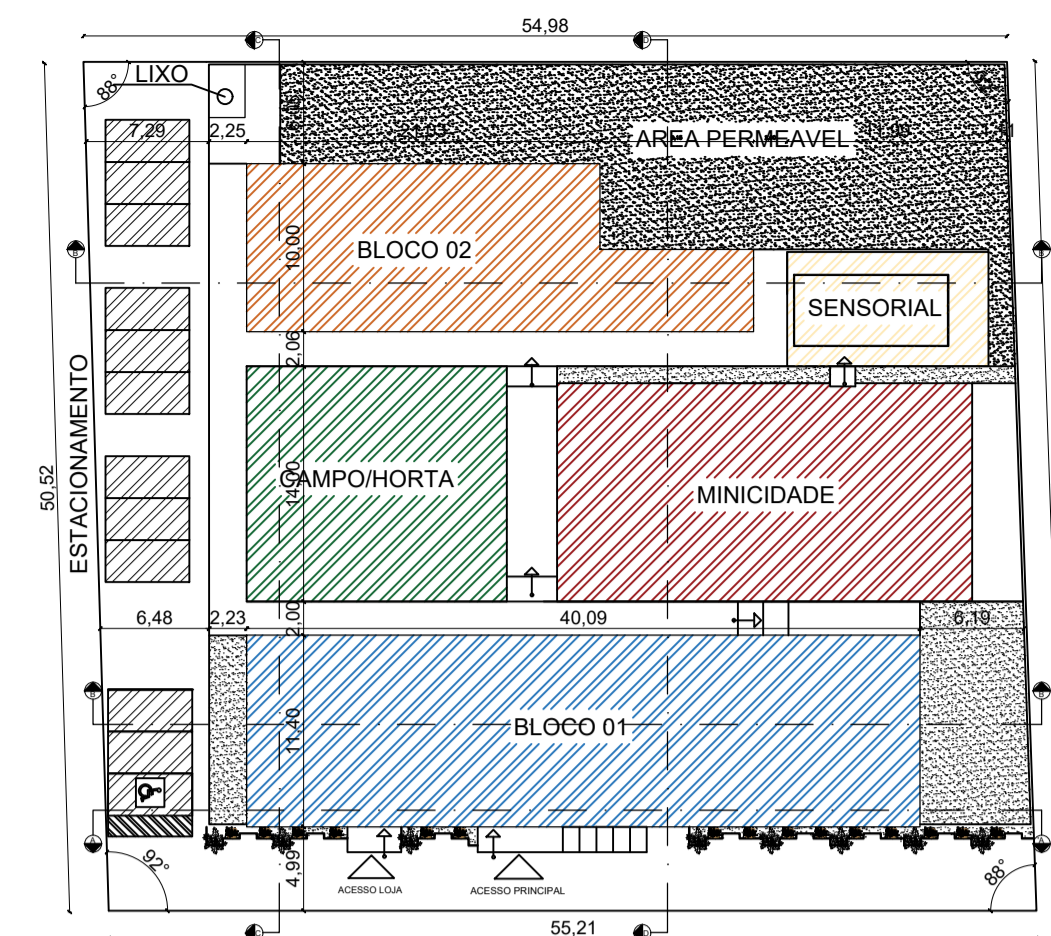

02 DIAGRAMA DE REFERENCIA
ESC:1/450

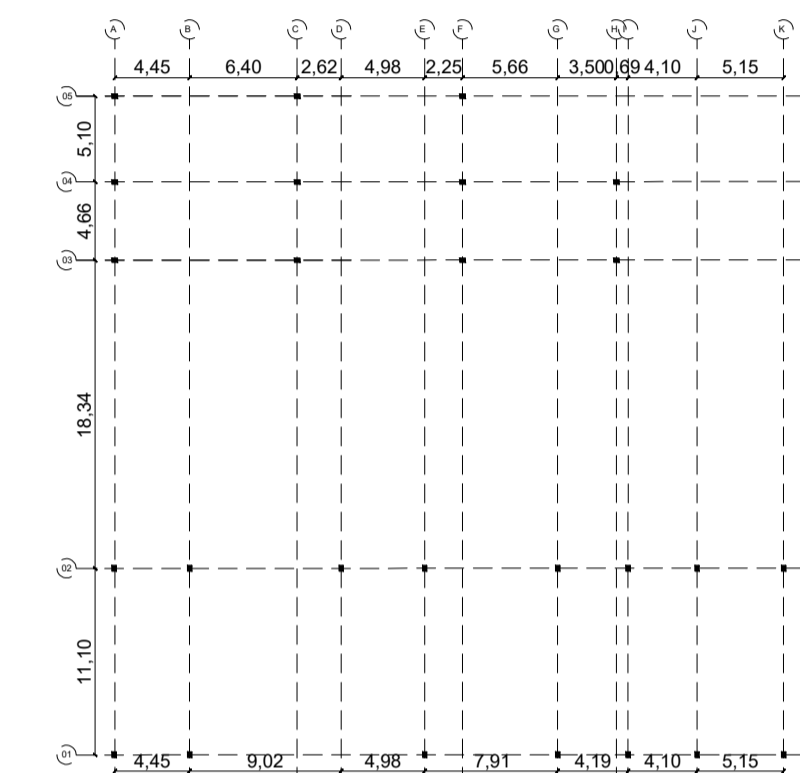

05 PLANTA DE LOCAÇÃO DOS PILARES
ESC:1/450

QUADRO DE ÁREAS		
ÁREA TERRENO		2.781,00m²
ÁREA ÚTIL		685,00m²
ÁREA CONSTRUÍDA		710,00m²
ÁREA DE COBERTURA		710,00m²
ÁREA PERMEÁVEL		733,00m²
TAXA DE OCUPAÇÃO		25,53%
ÍNDICE DE APROVEITAMENTO		0,2553

TABELA DE JANELAS						
COD.	LAGURA	ALTURA	PEITORIL	QUANT.	DESCRIÇÃO	MATERIAL
01	2,85m	0,50m	1,60m	01	JANELA MAXIM-MAR	AÇO E VIDRO
02	4,25m	0,50m	1,60m	01	JANELA MAXIM-MAR	AÇO E VIDRO
03	2,30m	0,50m	1,60m	01	JANELA MAXIM-MAR	AÇO E VIDRO
04	1,45m	0,50m	1,60m	06	JANELA MAXIM-MAR	AÇO E VIDRO
05	8,50m	0,50m	1,60m	01	JANELA MAXIM-MAR	AÇO E VIDRO
06	2,00m	2,10m	0,10m	02	JANELA FIXA	AÇO E VIDRO
07	3,00m	2,10m	0,10m	01	JANELA FIXA	AÇO E VIDRO
08	1,40m	2,10m	0,10m	01	JANELA FIXA	AÇO E VIDRO
09	1,20m	1,00m	1,10m	20	JANELA DE CORRER 2 FOLHAS	AÇO E VIDRO
10	3,80m	0,50m	1,60m	01	JANELA MAXIM-MAR	AÇO E VIDRO
11	3,30m	0,50m	1,60m	02	JANELA MAXIM-MAR	AÇO E VIDRO
112	2,00m	0,50m	1,60m	02	JANELA MAXIM-MAR	AÇO E VIDRO
113	1,00m	0,50m	1,60m	01	JANELA MAXIM-MAR	AÇO E VIDRO


TABELA DE PORTAS					
COD.	LAGURA	ALTURA	QUANT.	DESCRIÇÃO	MATERIAL
P1	0,80m	2,10m	25	ABRIR	MADERA
P2	0,80m	2,10m	25	ABRIR	AÇO
P3	3,20m	2,10m	06	PORTA DE CORRER DUAS FOLHAS + FIXA	AÇO E VIDRO
P4	0,60m	2,10m	10	ABRIR	ALUMINIO
P5	0,60m	1,60m	08	ABRIR	AÇO E VIDRO

PISO	PARÉDES	TETO
1- CERÂMICA BRANCA ACETINADA	1-TINTA ACETIN BRANCO GELO MASSA PVA	1-FORRO GESSO + PINTURA EM LATEX SOBRE MASSA PVA
2- PISO VINILICO LINÓLEO		2-LAJE DE CONCRETO





CENTRO UNIVERSITÁRIO SANTO AGOSTINHO
UNIFSA


DISCIPLINA: TRABALHO FINAL DE GRADUAÇÃO - TFG	PROFESSOR: PATRICIA PACHECO	FRANCHA: 04/06
ALUNO: RUTH DE OLIVEIRA BORGES	PROJETO: CASA DE BRINCAR- HERDEIROS DO FUTURO	ESCALA: INDICADA
PLANTA DE LAYOUT	DATA: 08/06/2022	

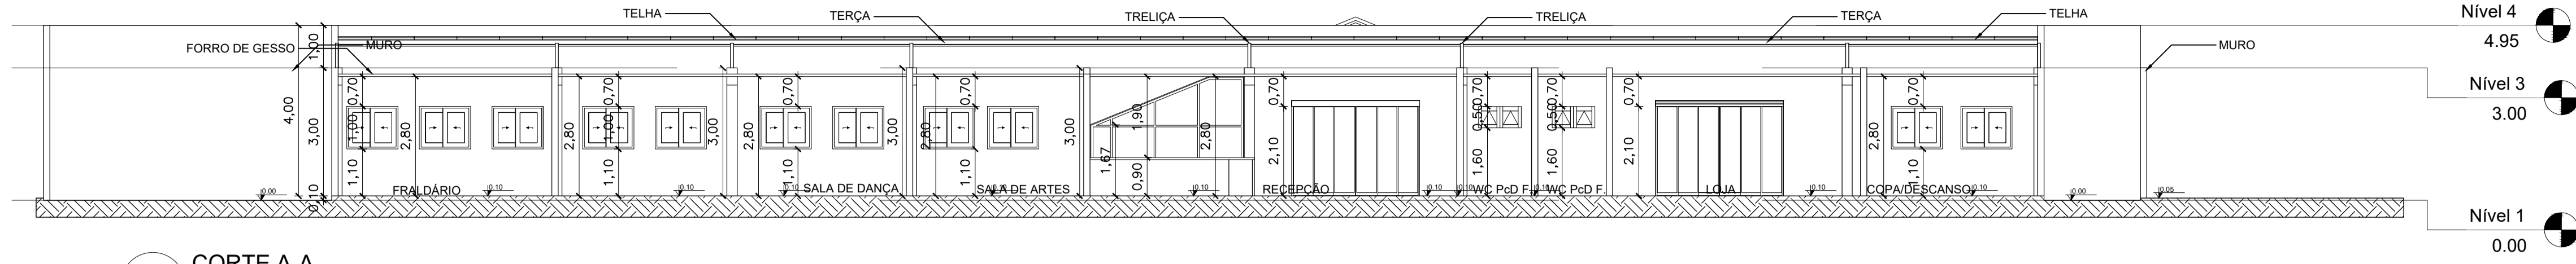



08 CORTE A-A
ESC:1/100

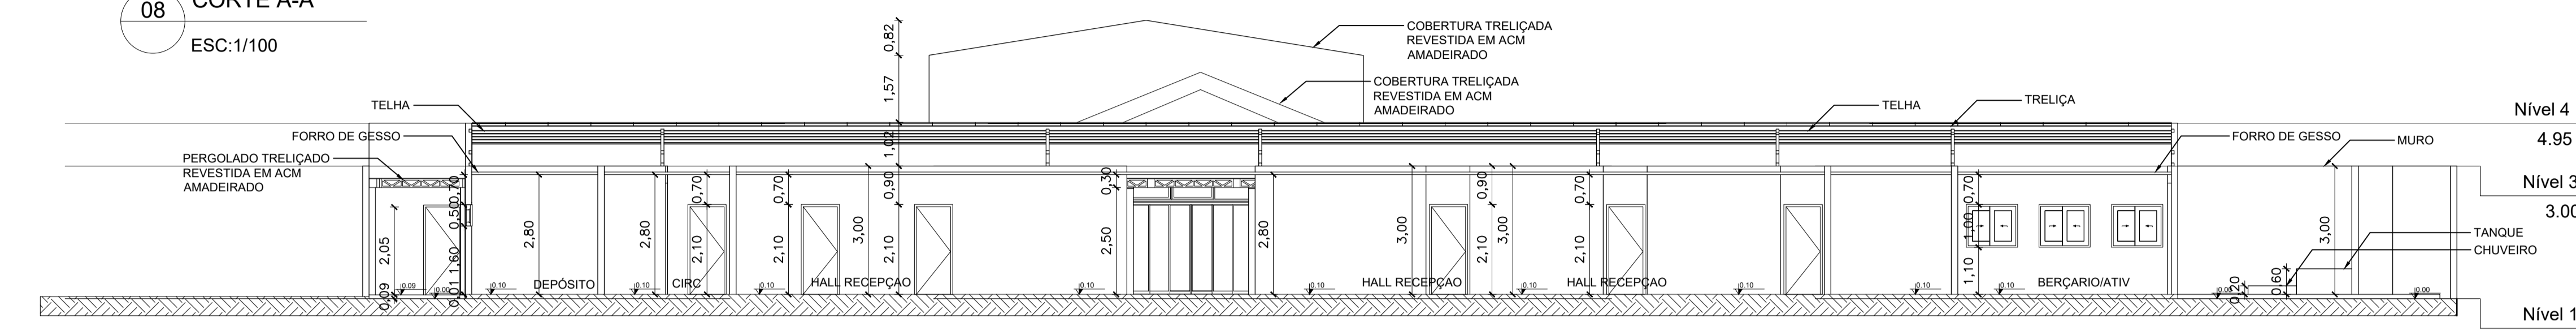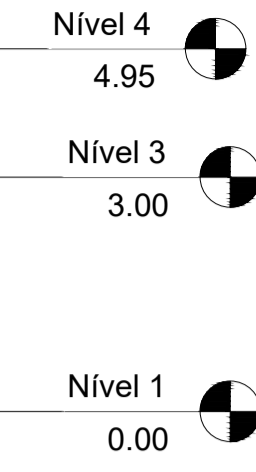



09 CORTE B-B
ESC:1/100

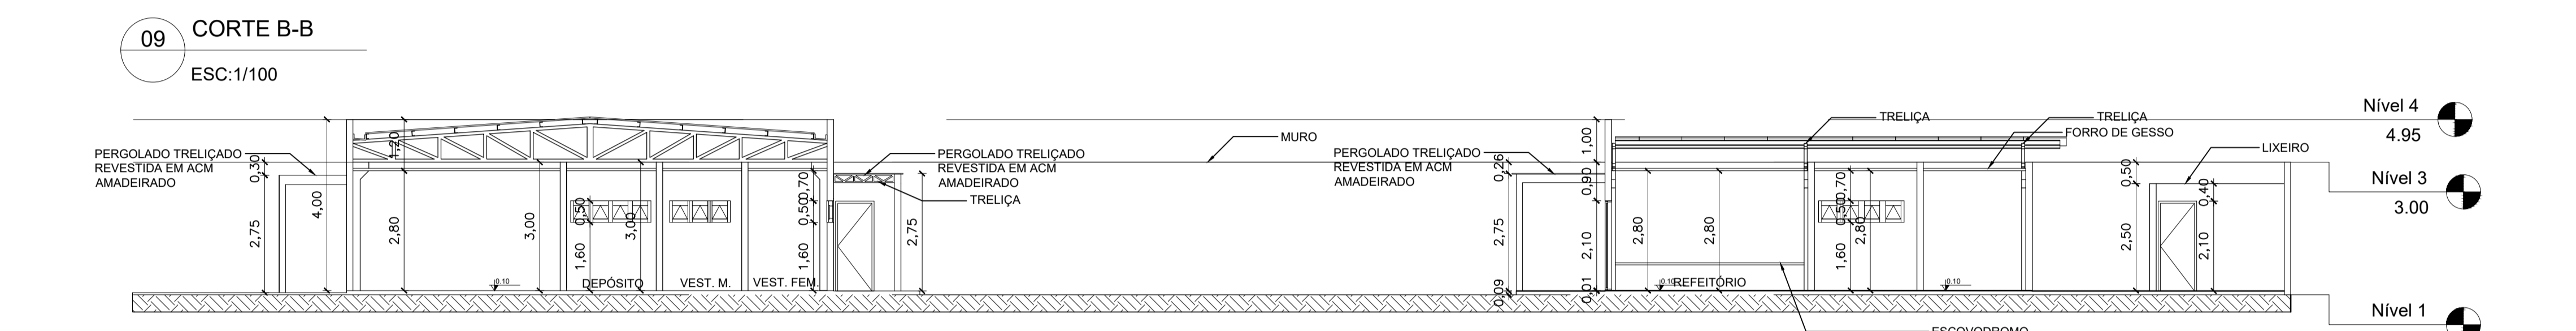



10 CORTE C-C
ESC:1/100

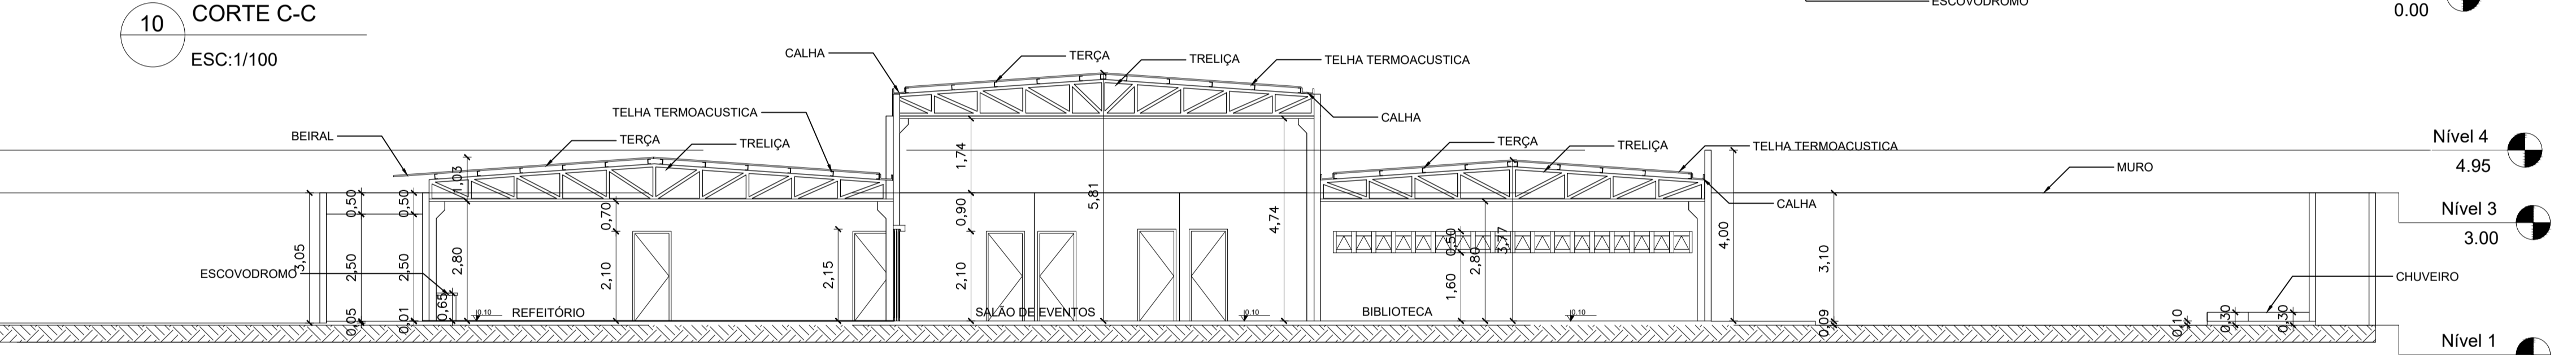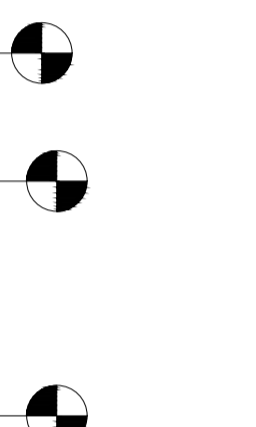


11 CORTE D-D
ESC:1/100

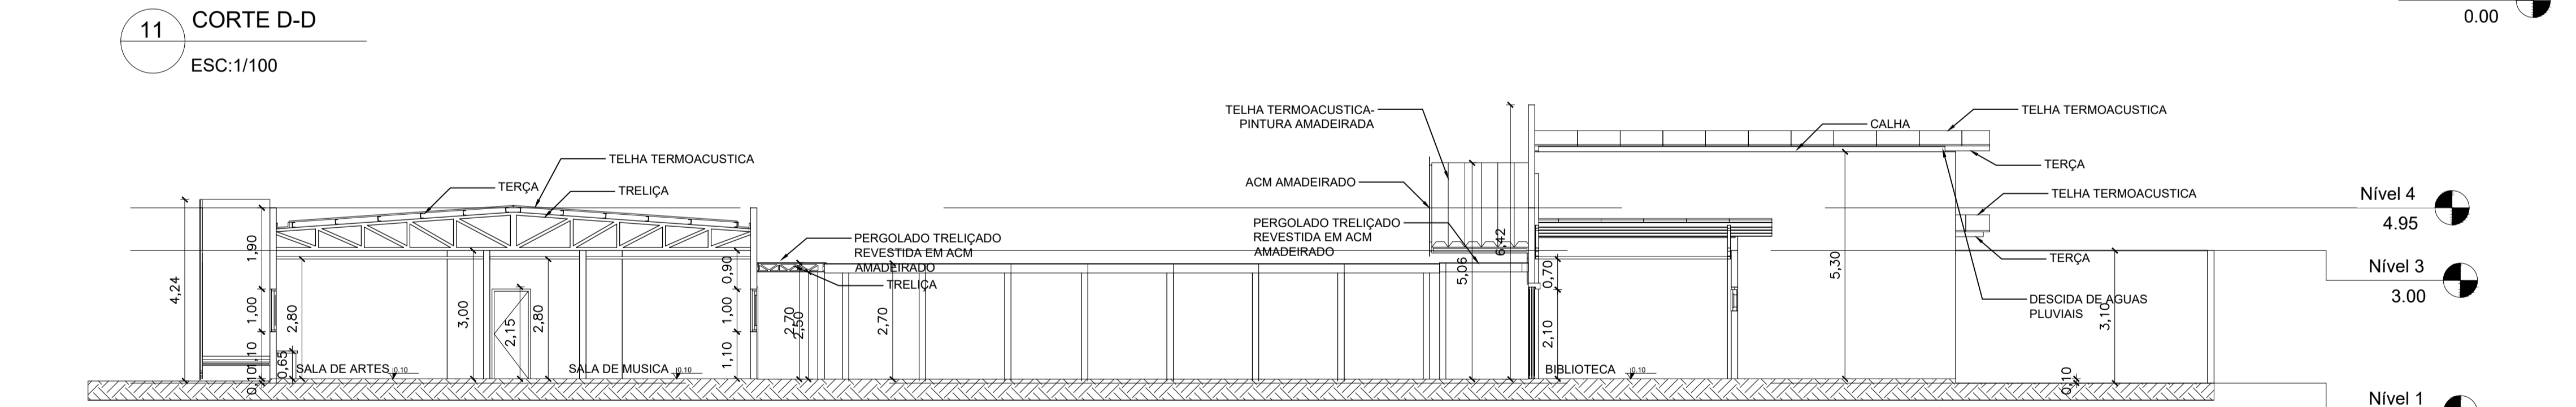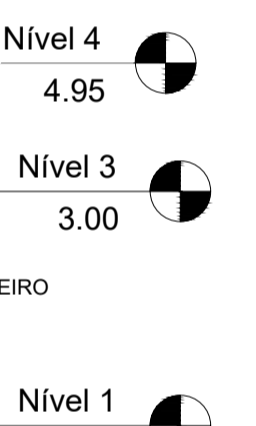


12 CORTE E-E
ESC:1/100

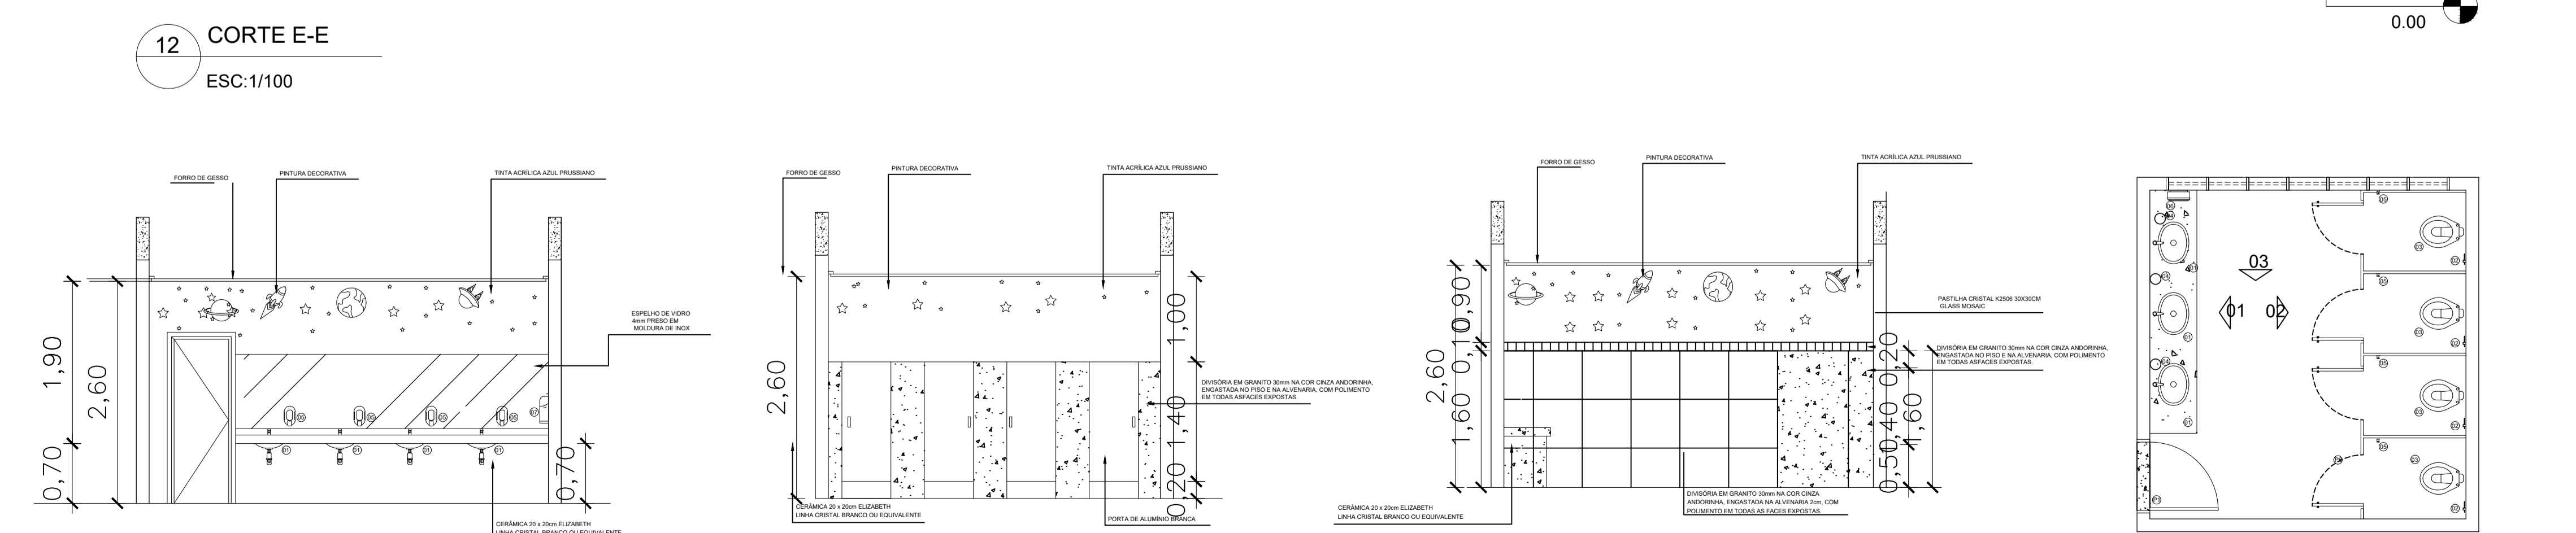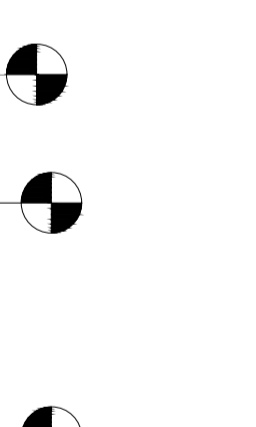


13 VISTA 01/ WC MASC. RECEP
ESC:1/50

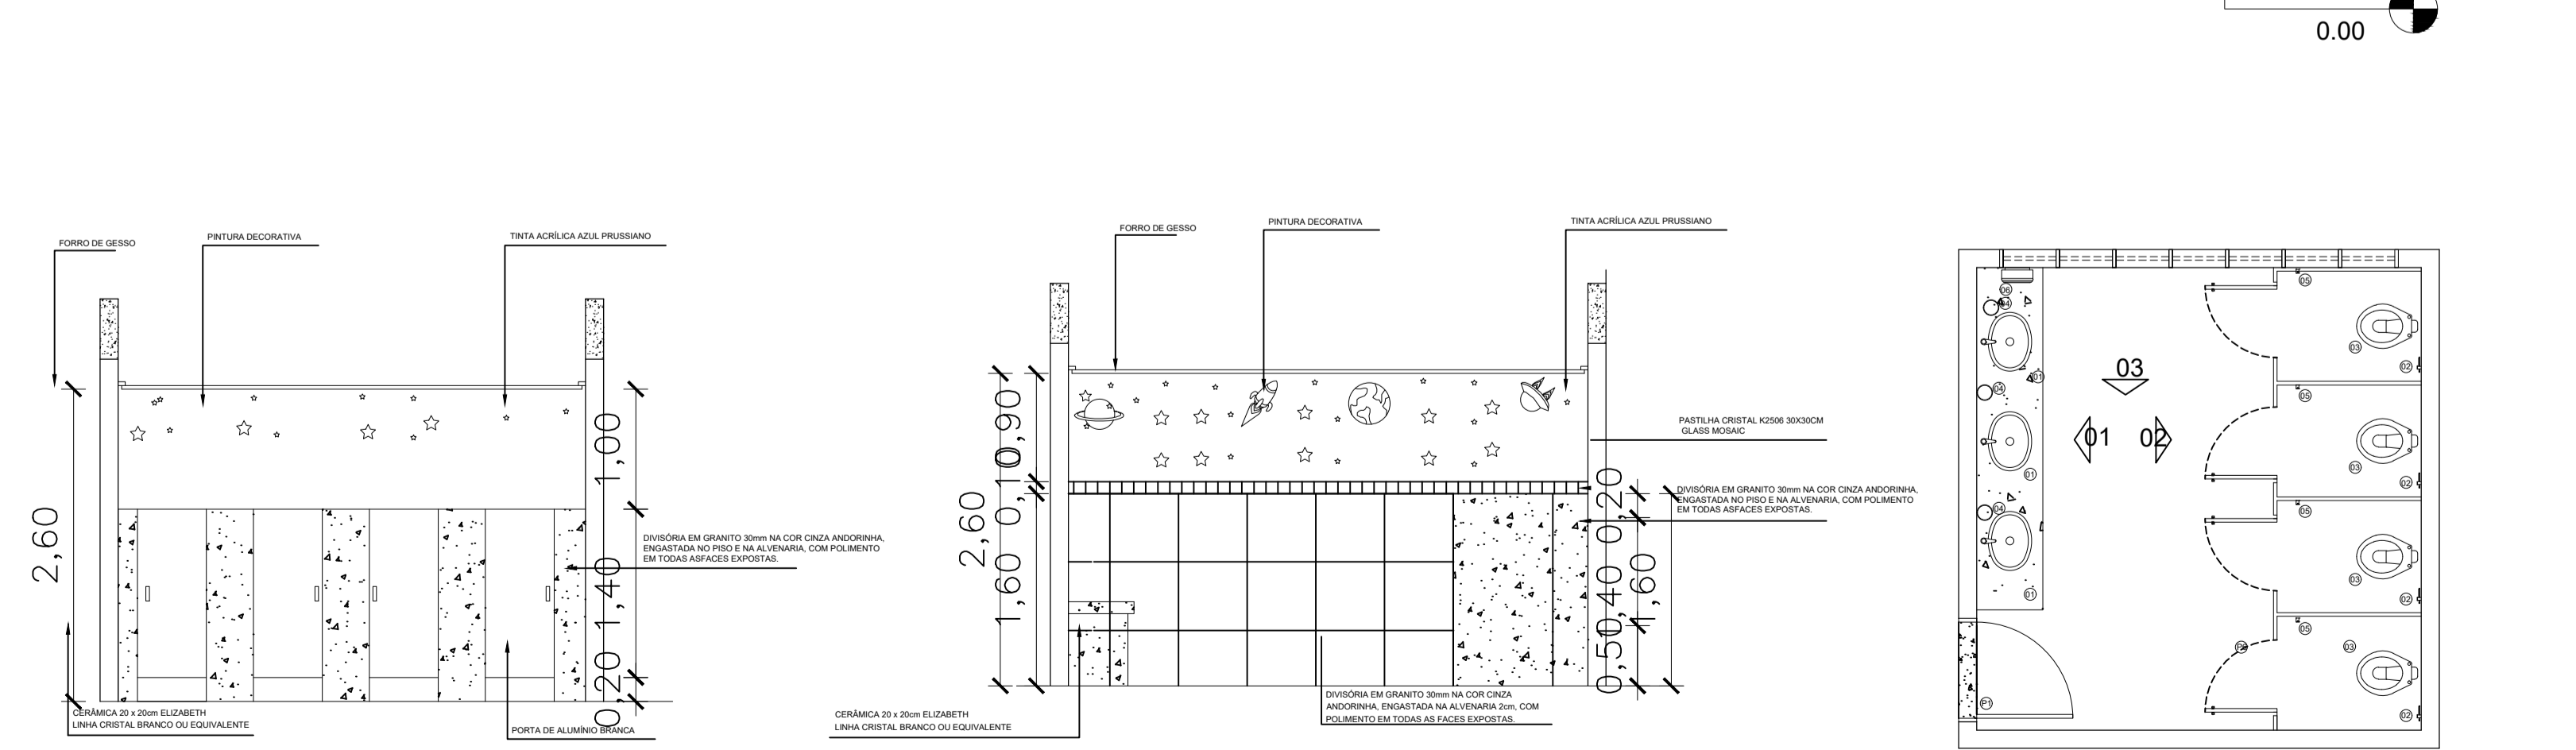


14 VISTA 02/ WC MASC. RECEP
ESC:1/50

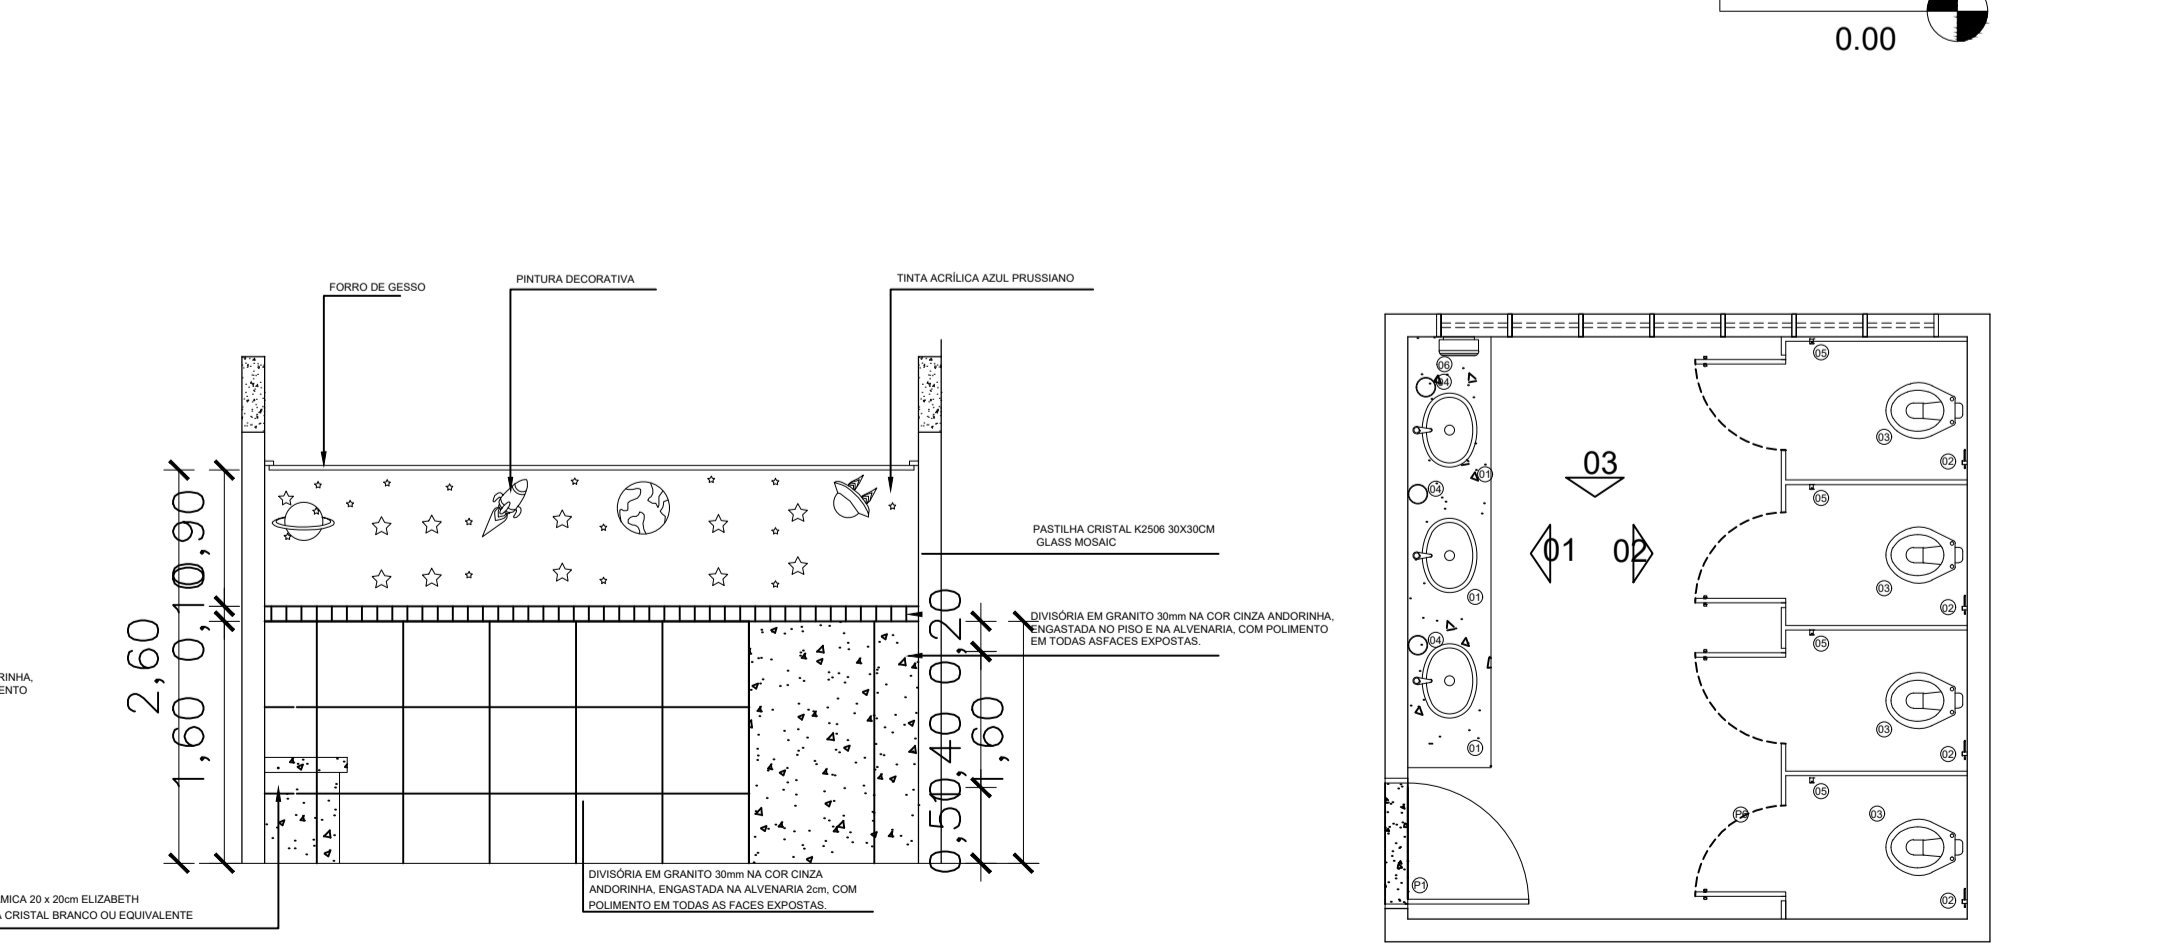

15 VISTA 02/ WC MASC. RECEP
ESC:1/50

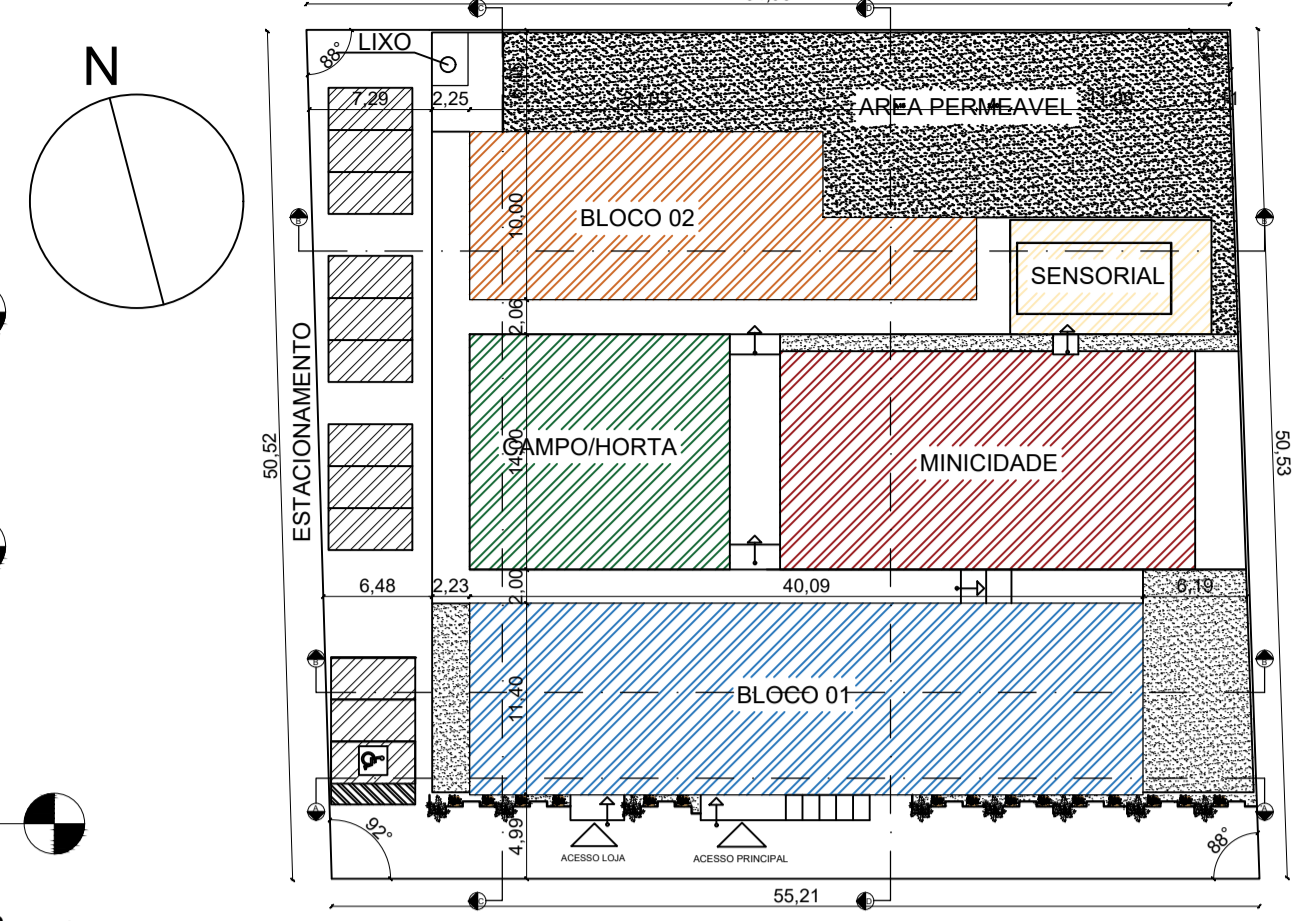

02 DIAGRAMA DE REFERENCIA
ESC:1/450

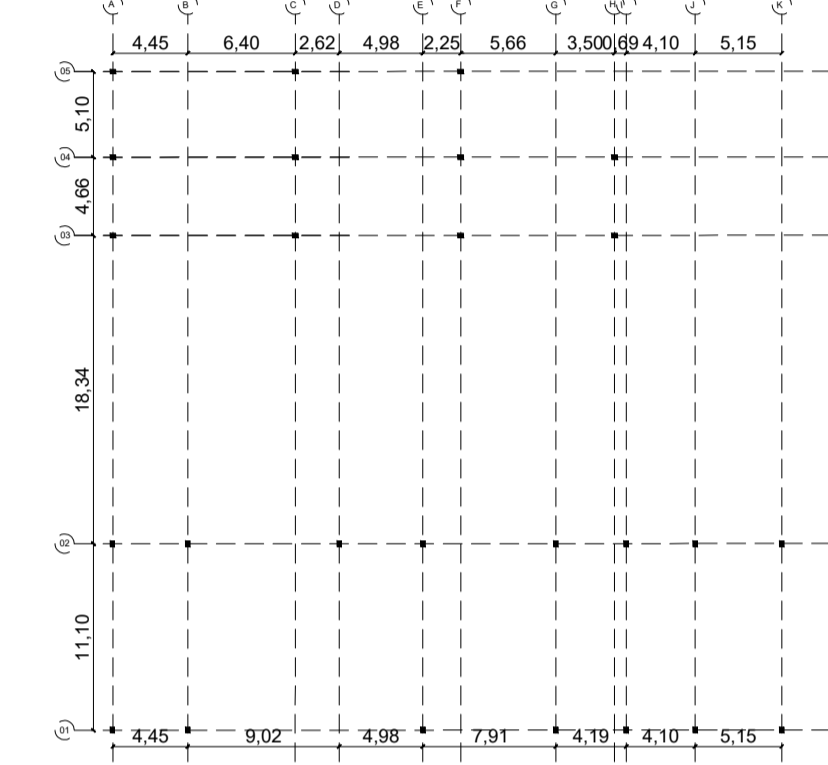

05 PLANTA DE LOCAÇÃO DOS PILARES
ESC:1/450

QUADRO DE ÁREAS		
ÁREA TERRENO		2.781,00m²
ÁREA ÚTIL		685,00m²
ÁREA CONSTRUIDA		710,00m²
ÁREA DE COBERTURA		710,00m²
ÁREA PERMEÁVEL		733,00m²
TAXA DE OCUPAÇÃO		25,53%
ÍNDICE DE APROVEITAMENTO		0,2553

TABELA DE JANELAS						
COD.	LAGURA	ALTURA	PEITORIL	QUANT.	DESCRIÇÃO	MATERIAL
(1)	2,85m	0,50m	1,60m	01	JANELA MAXIM-MAR	AÇO E VIDRO
(2)	4,25m	1,60m	1,60m	01	JANELA MAXIM-MAR	AÇO E VIDRO
(3)	2,30m	0,50m	1,60m	01	JANELA MAXIM-MAR	AÇO E VIDRO
(4)	1,45m	1,60m	0,50m	06	JANELA MAXIM-MAR	AÇO E VIDRO
(5)	8,50m	0,50m	1,60m	01	JANELA MAXIM-MAR	AÇO E VIDRO
(6)	2,00m	2,10m	0,10m	02	JANELA FIXA	AÇO E VIDRO
(7)	3,00m	2,10m	0,10m	01	JANELA FIXA	AÇO E VIDRO
(8)	1,40m	2,10m	0,10m	01	JANELA FIXA	AÇO E VIDRO
(9)	1,20m	1,00m	1,10m	20	JANELA DE CORRER 2 FOLHAS	AÇO E VIDRO
(10)	3,80m	0,50m	1,60m	01	JANELA MAXIM-MAR	AÇO E VIDRO
(11)	3,30m	0,50m	1,60m	02	JANELA MAXIM-MAR	AÇO E VIDRO
(12)	2,00m	0,50m	1,60m	02	JANELA MAXIM-MAR	AÇO E VIDRO
(13)	1,00m	0,50m	1,60m	01	JANELA MAXIM-MAR	AÇO E VIDRO



TABELA DE PORTAS					
COD.	LAGURA	ALTURA	QUANT.	DESCRIÇÃO	MATERIAL
(P1)	0,80m	2,10m	25	ABRIR	MADERA
(P2)	0,80m	2,10m	25	ABRIR	AÇO
(P3)	3,20m	2,10m	06	PORTA DE CORRER DUAS FOLHAS + FIXA	AÇO E VIDRO
(P4)	0,60m	2,10m	10	ABRIR	ALUMINIO
(P5)	0,60m	1,60m	08	ABRIR	AÇO E VIDRO

LEGENDA DE LOUÇA E ACESSÓRIOS	
(L1)	COÇA DE EMBUIR UNIVERSAL OVAL, COB BRANCO SELO, MARCA DECA, REF. 1.18. OU MARCA CELITE, REF. 76117, OU MARCA INCEPA, REF. 76117
(L2)	PAPELEIRA UNIVERSAL, MARCA DECA, LINHA BELLE ÉPOQUE LIGHT, REF. 2001 CCL, OU MARCA DODOL, ACESSÓRIOS SINGUE PAPELEIRA, REF. 091898, OU MARCA FARRIMAR, REF. 940104
(L3)	BACIA CONVERSACIONAL, MARCA DECA, RAVENNA, REF. P.6. OU MARCA CELITE, ADZEA, REF. 91391, OU MARCA INCEPA, BOLA, REF. 19393
(L4)	WASHBETIM EM AÇO COM PREENHEIMENTO BRANCO, JIRA, REF. 36. OU MARCA COLOMBARI, REF. 36491, OU MARCA H-SER, REF. H3 1709
(L5)	CANHO, MARCA DECA, LINHA BELLE ÉPOQUE LIGHT, REF. 2001 CCL, OU MARCA DODOL, ACESSÓRIOS SINGUE CANHO, REF. 091898, OU MARCA FARRIMAR, REF. 940104, FRONTOAL H-11 300M
(L6)	SUPOORTE PARA PAREDE EM AÇO, MARCA JIRA, REF. 9111, 9118, OU MARCA COLOMBARI, P1300 COLOMBARI, P1, OU MARCA H-SER, REF. H3 360

UNI FSA CENTRO UNIVERSITÁRIO SANTO AGOSTINHO UNIFSA


DISCIPLINA: TRABALHO FINAL DE GRADUAÇÃO - TFG
 PROFESSOR: PATRICIA PACHECO
 ALUNO: RUTH DE OLIVEIRA BORGES
 PROJETO: CASA DE BRINCAR- HERDEIROS DO FUTURO
 CORTES A-A, B-B, C-C, D-D, E-E, DETALHAMENTO

FRANCHA: 05/06
 ESCOLA: INDICADA
 DATA: 08/06/2022

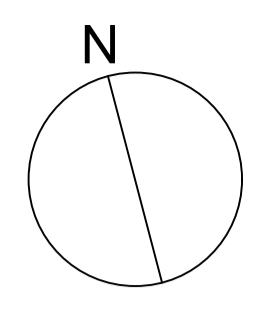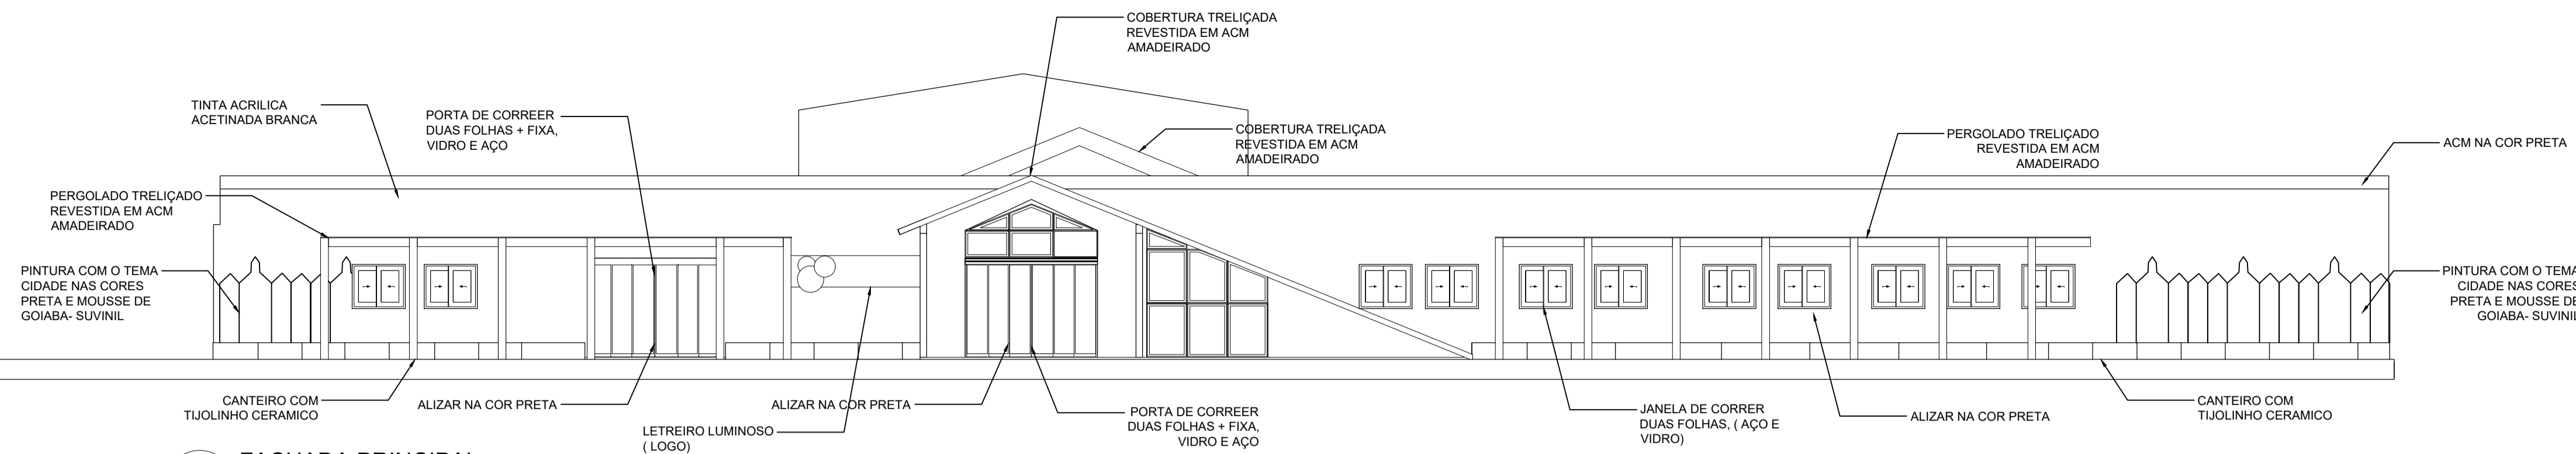


16 FACHADA PRINCIPAL

ESC:1/100

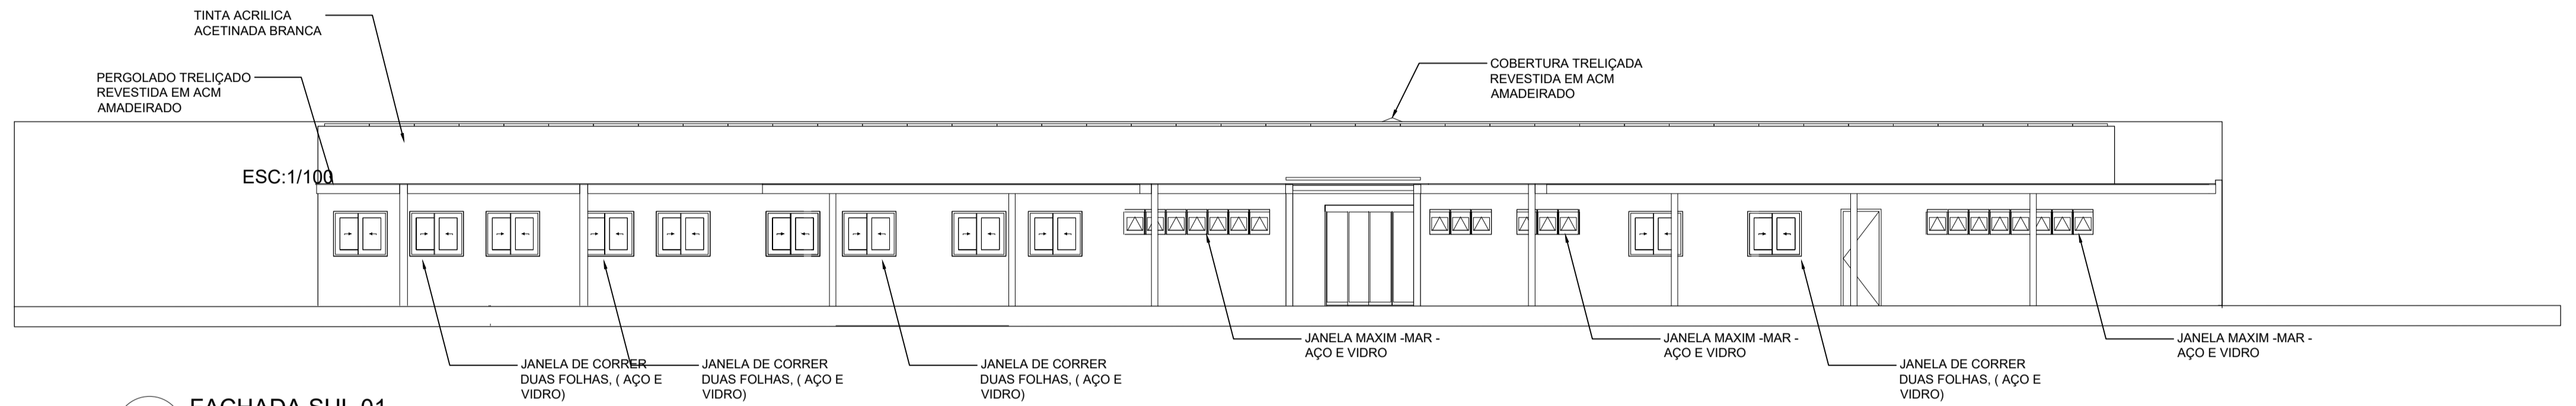


17 FACHADA SUL 01

ESC:1/100

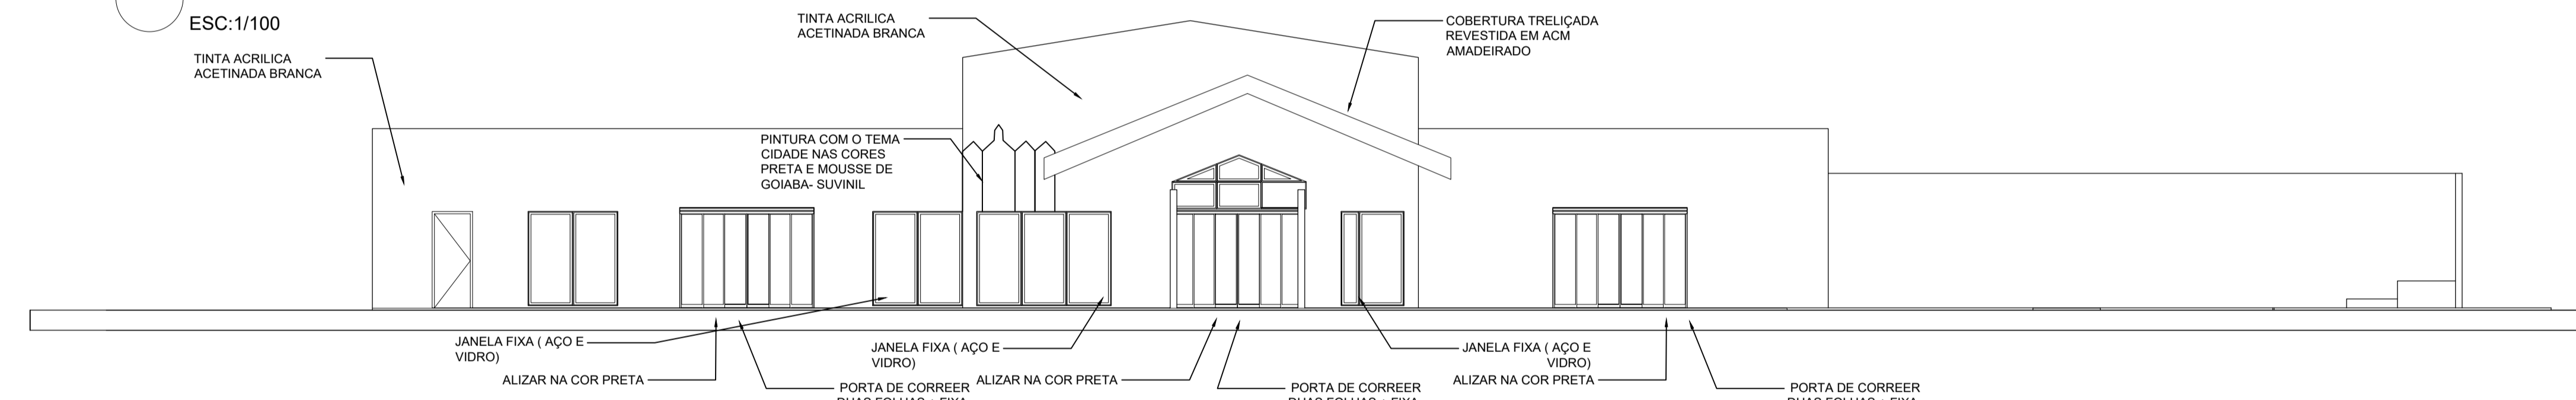


18 FACHADA SECUNDÁRIA

ESC:1/100

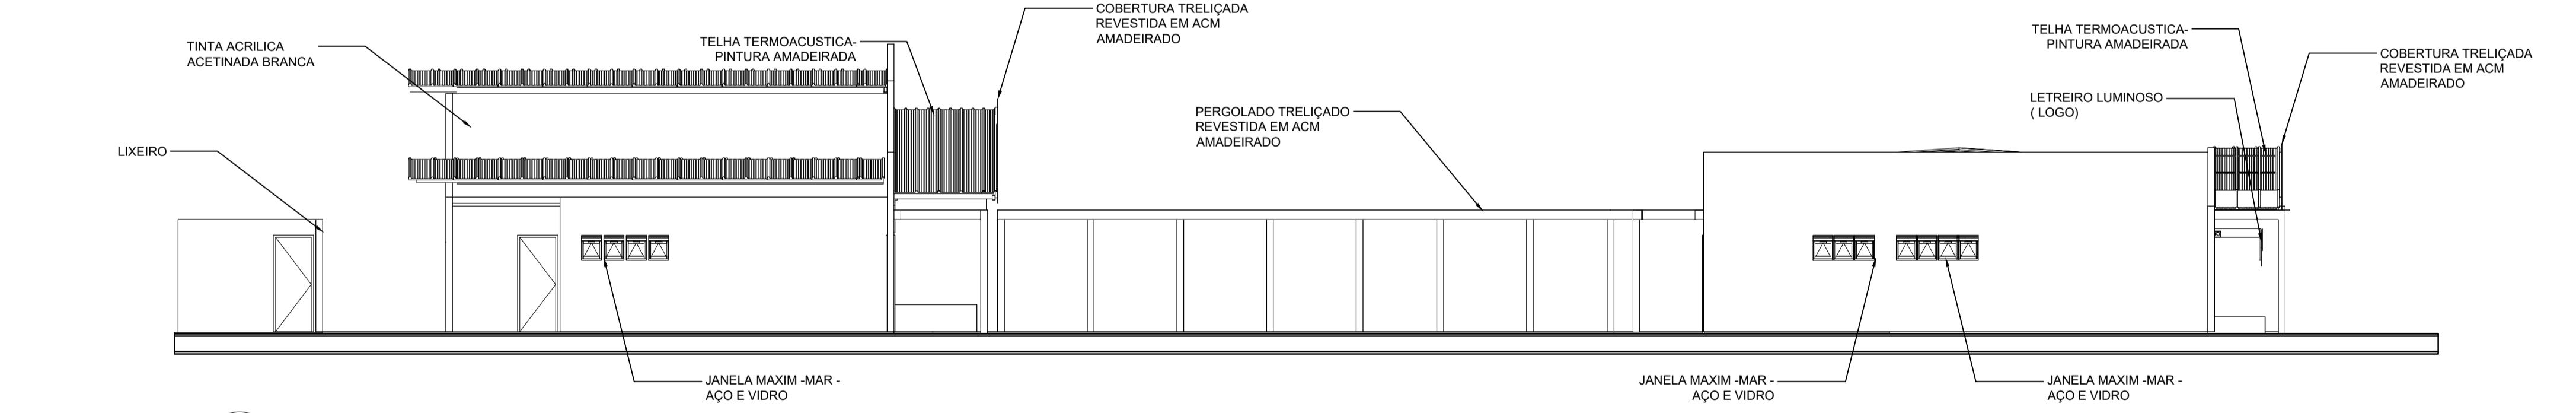


19 FACHADA LESTE

ESC:1/100

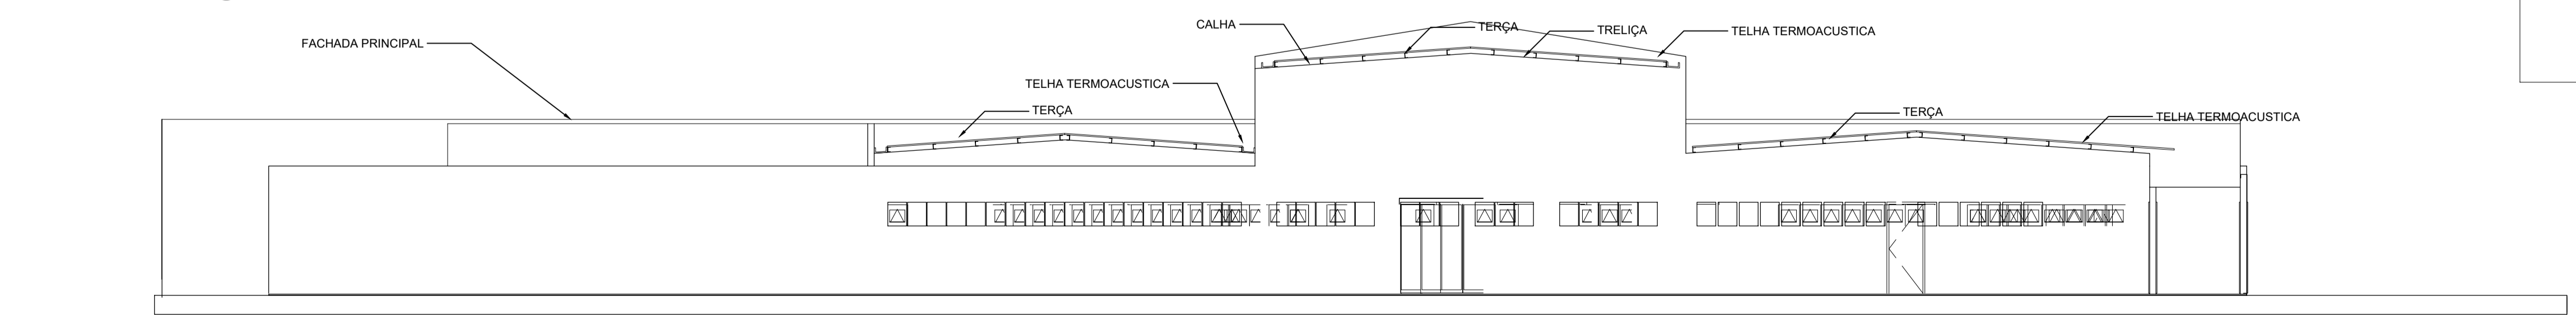


20 FACHADA OESTE

ESC:1/100

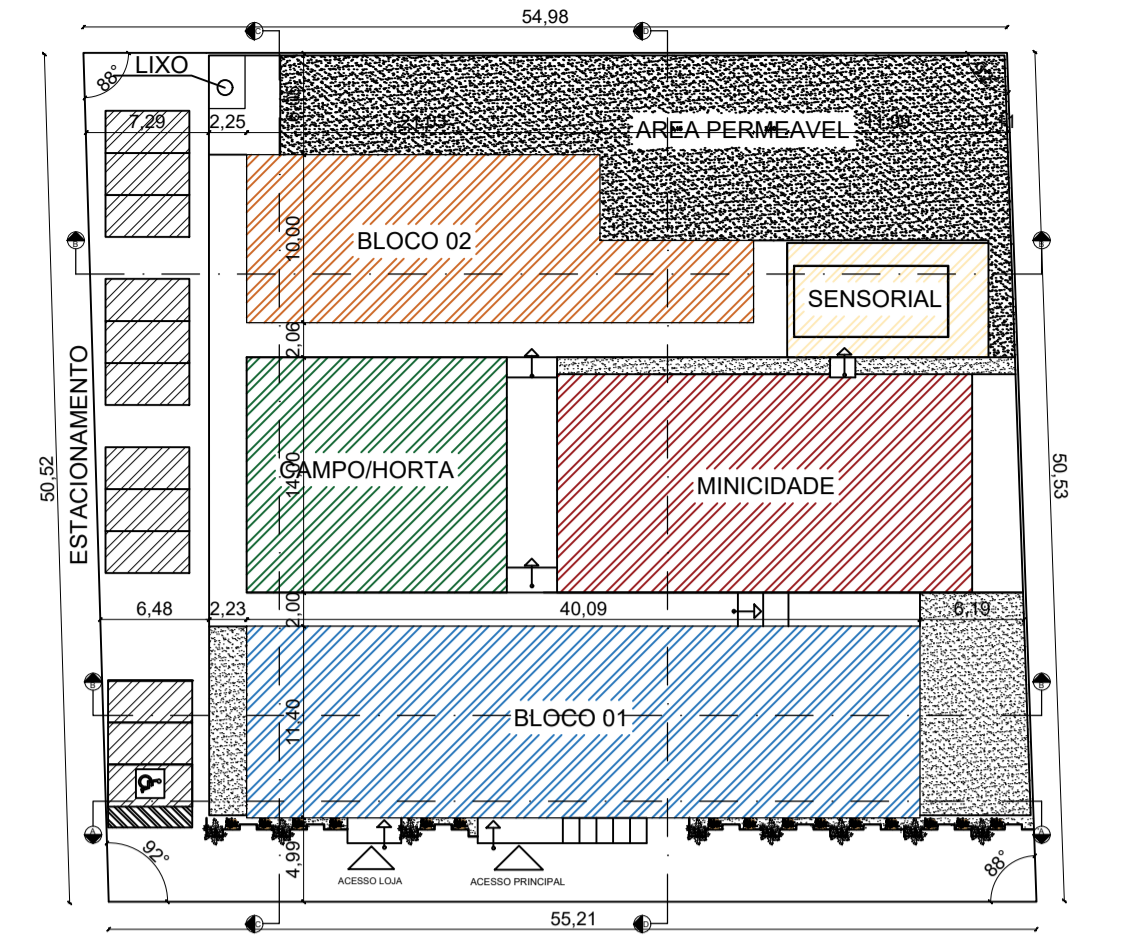


02 DIAGRAMA DE REFERENCIA

ESC:1/450

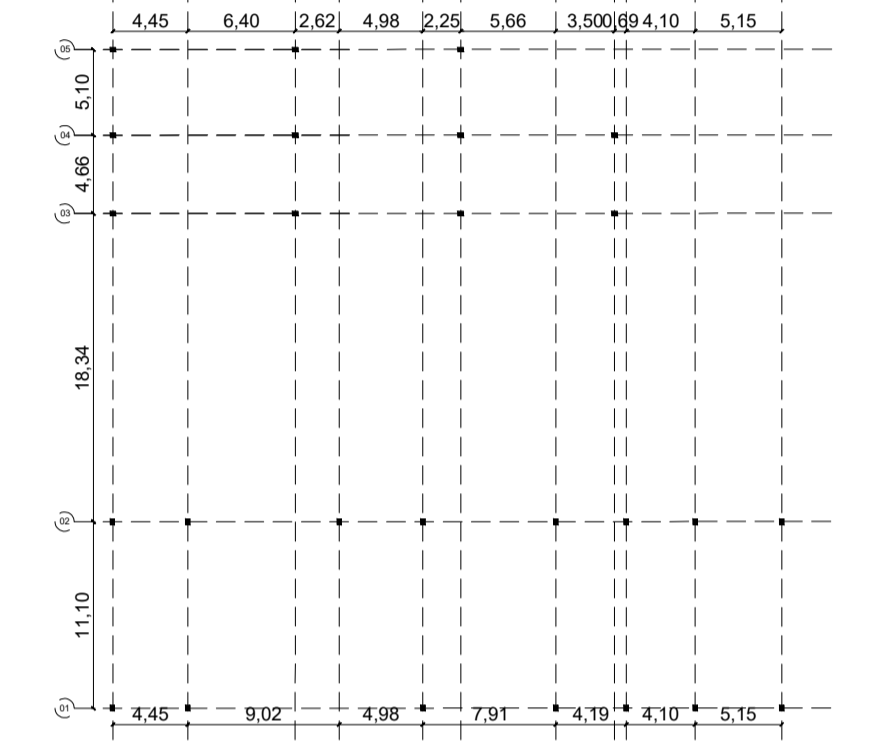

05 PLANTA DE LOCAÇÃO DOS PILARES

ESC:1/450

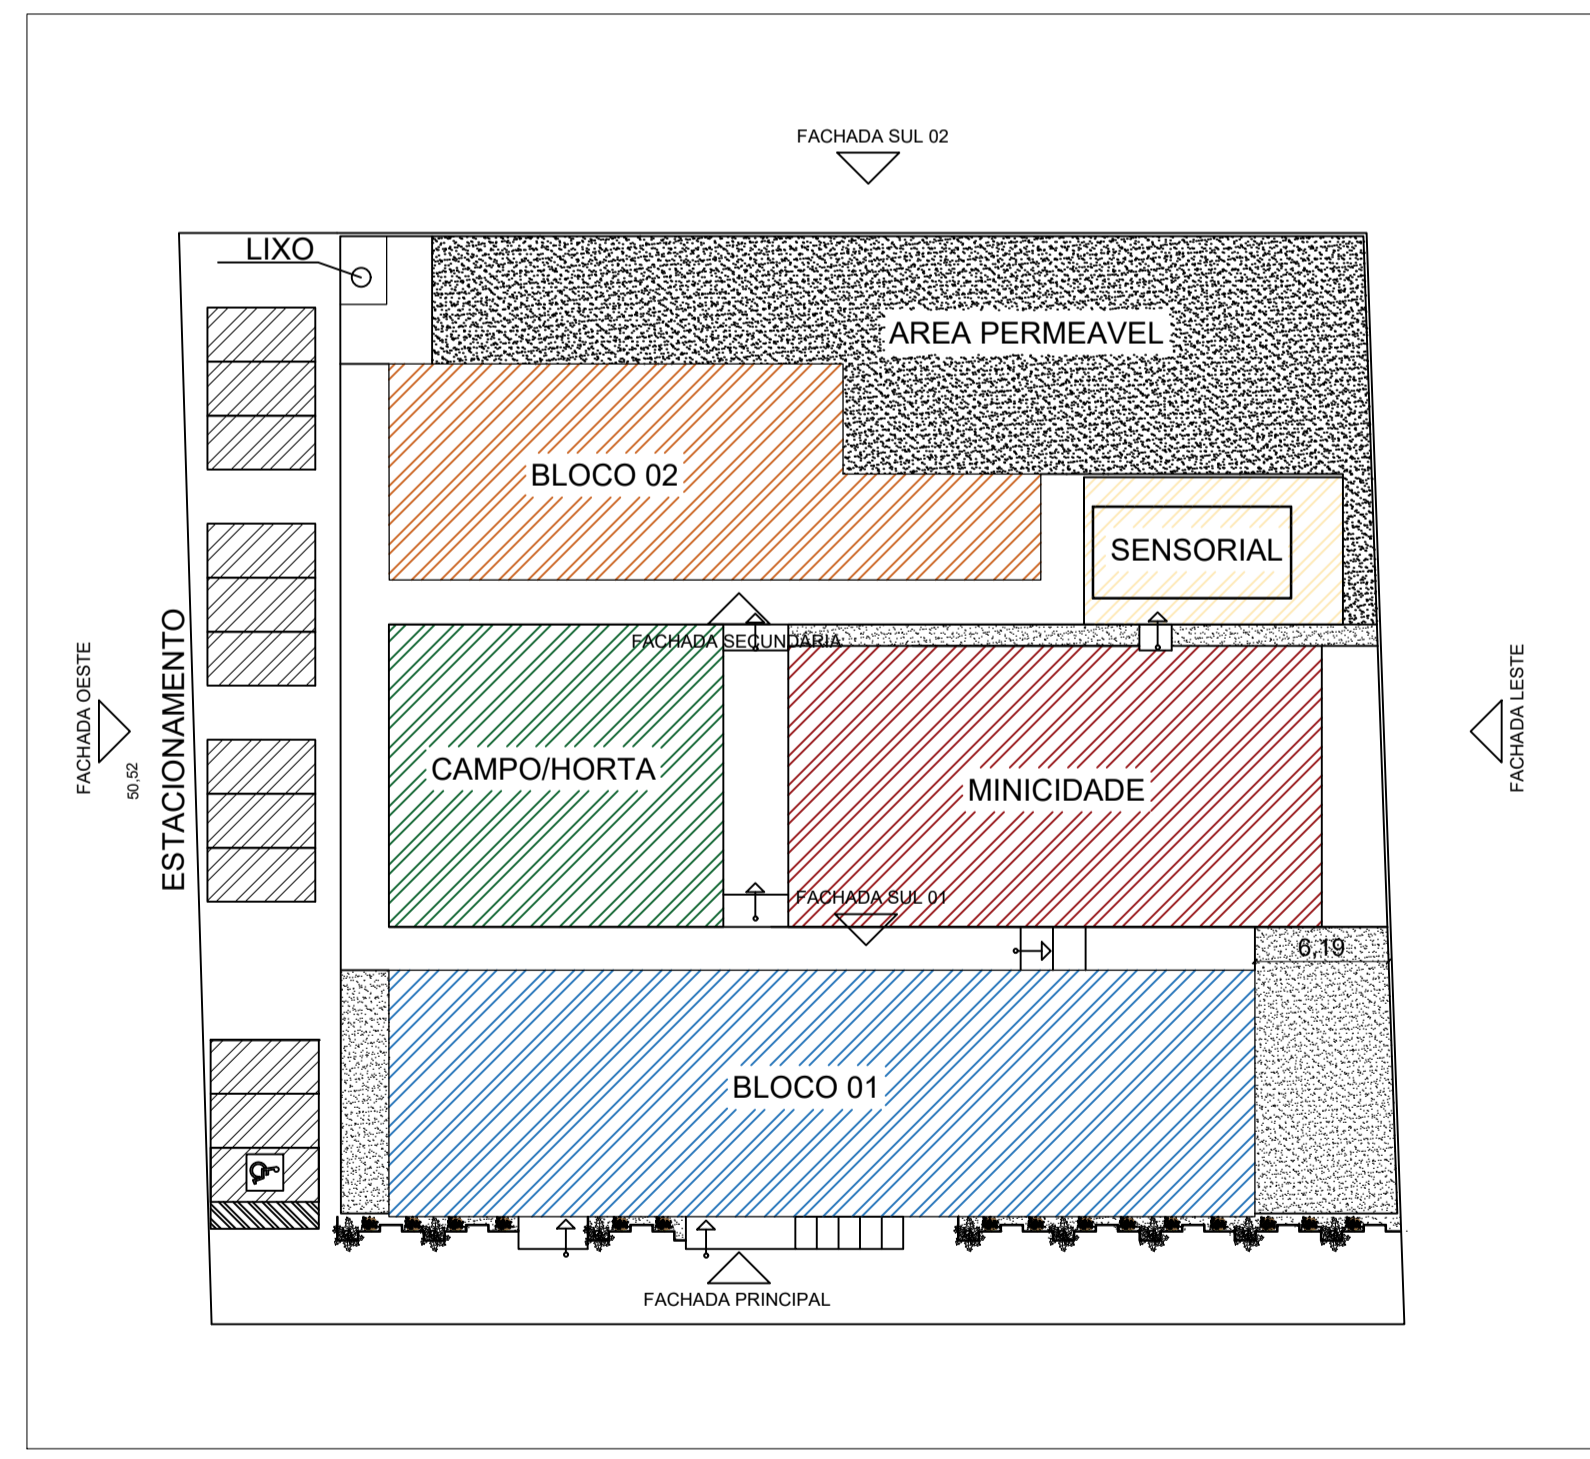

CENTRO UNIVERSITÁRIO SANTO AGOSTINHO UNIFSA

DISCIPLINA: TRABALHO FINAL DE GRADUAÇÃO - TFG	PRANCHAS:
PROFESSOR: PATRICIA PACHECO	06/06
ALUNO: RUTH DE OLIVEIRA BORGES	DATA: 08/06/2022
PROJETO: CASA DE BRINCAR- HERDEIROS DO FUTURO FACHADAS	ESCALA: INDICADA